





INFINITUM

WELCOME TO EVERYTHING

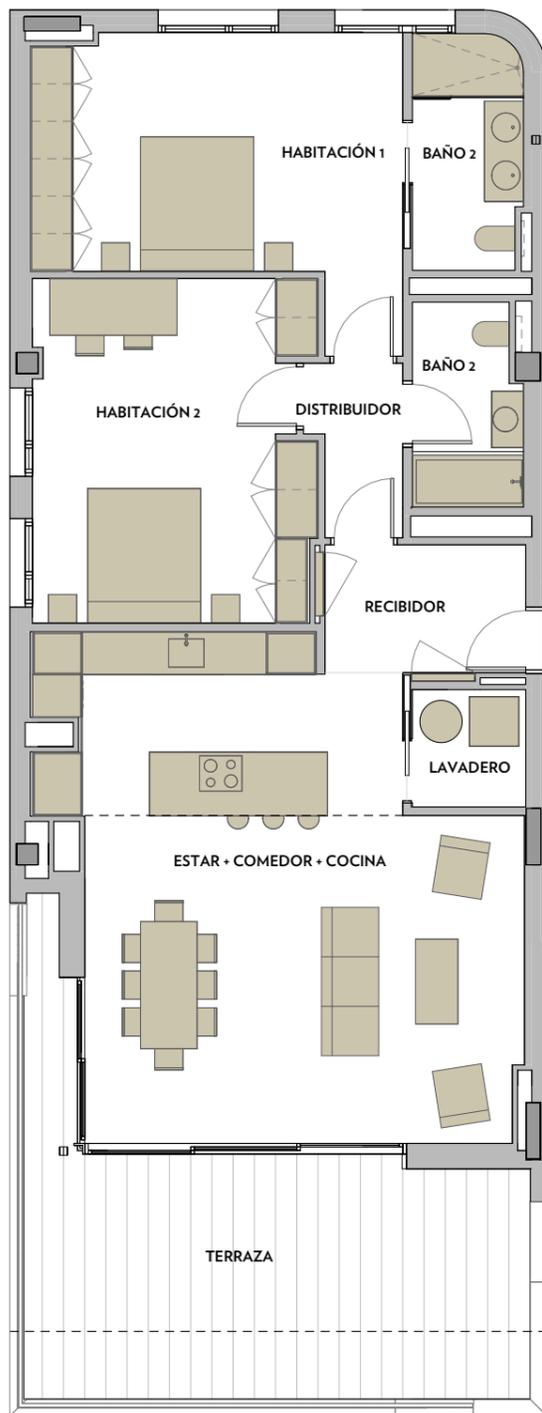

VÍA MARIS FASE III DEL CENTRO RECREATIVO Y TURÍSTICO DE VILASECA Y SALOU

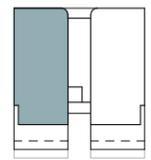

PLANTA SEGUNDA



MORELLA

A1 E: 1/200
A3 E: 1/400

0 5 10 m

MORELLA A. BLOQUE 1 - PLANTA SEGUNDA 1ª

SUPERFICIE VIVIENDA

ESTAR + COMEDOR + COCINA	41,27 m ²
RECIBIDOR	5,13 m ²
DISTRIBUIDOR	3,02 m ²
LAVADERO	2,65 m ²
HABITACIÓN 1	18,92 m ²
HABITACIÓN 2	19,04 m ²
BAÑO 1	5,09 m ²
BAÑO 2	4,32 m ²

TOTAL SUPERFICIE ÚTIL 99,43 m²

TOTAL SUPERFICIE CONSTRUIDA 120,26 m²

TOTAL SUP. CONSTR. CON ZONAS COM. 163,71 m²

TOTAL SUPERFICIE ÚTIL EXTERIOR 29,33 m²

NOTA:
Este plano es orientativo y está sujeto a posibles modificaciones de carácter técnico o impuestas por organismos autorizados. La superficie construida total no incluye superficies exteriores.