





INFINITUM


WELCOME TO EVERYTHING

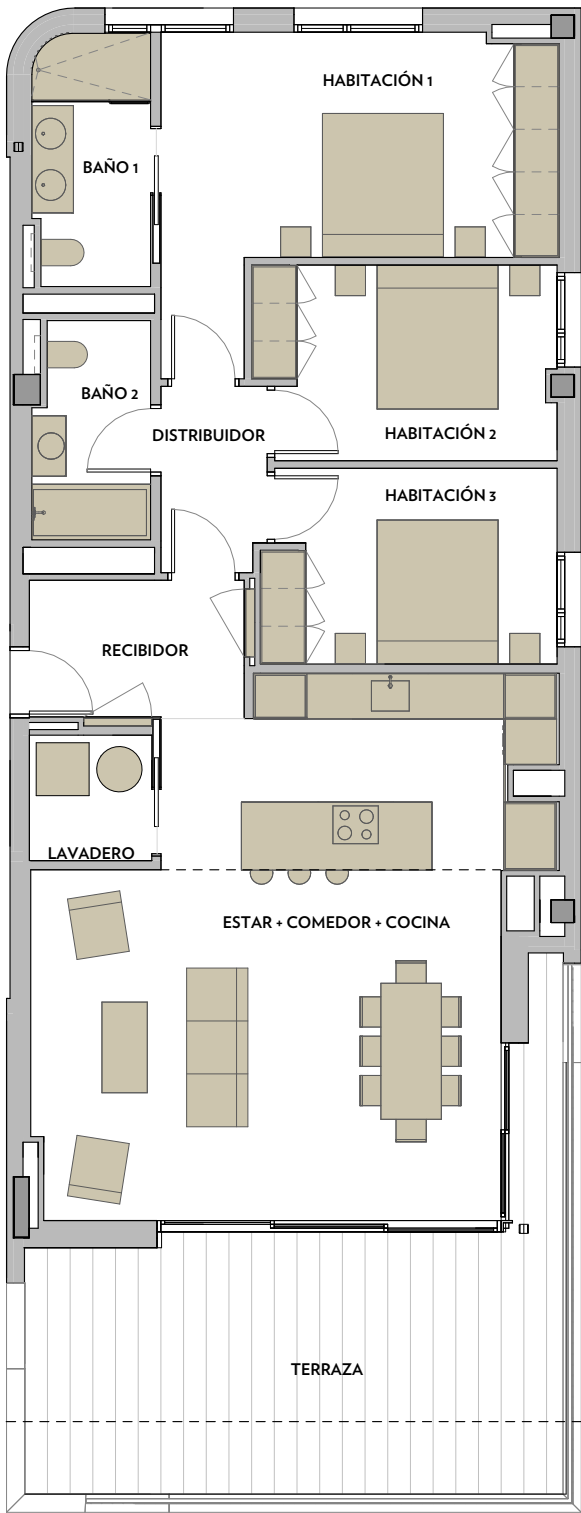

VÍA MARIS FASE III DEL CENTRE RECREATIVO Y TURÍSTICO DE VILASECA Y SALOU

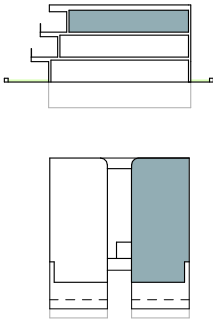

PLANTA SEGUNDA

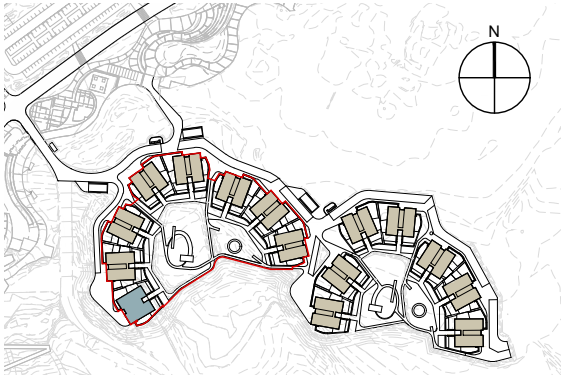

MORELL A

A1 E: 1/200
A3 E: 1/400

0 5 10 m

MORELL A. BLOQUE 1 - PLANTA SEGUNDA 2ª

SUPERFICIE VIVIENDA	
ESTAR + COMEDOR + COCINA	41,27 m ²
RECIBIDOR	5,13 m ²
DISTRIBUIDOR	3,38 m ²
LAVADERO	2,65 m ²
HABITACIÓN 1	17,30 m ²
HABITACIÓN 2	10,02 m ²
HABITACIÓN 3	9,90 m ²
BAÑO 1	5,09 m ²
BAÑO 2	4,32 m ²

TOTAL SUPERFICIE ÚTIL	99,06 m ²
TOTAL SUPERFICIE CONSTRUIDA	120,26 m ²
TOTAL SUP. CONSTR. CON ZONAS COM.	163,71 m ²

TOTAL SUPERFICIE ÚTIL EXTERIOR	29,33 m ²
--------------------------------	----------------------

NOTA:
Este plano es orientativo y está sujeto a posibles modificaciones de carácter técnico o impuestas por organismos autorizados.
La superficie construida total no incluye superficies exteriores.