






INFINITUM

WELCOME TO EVERYTHING

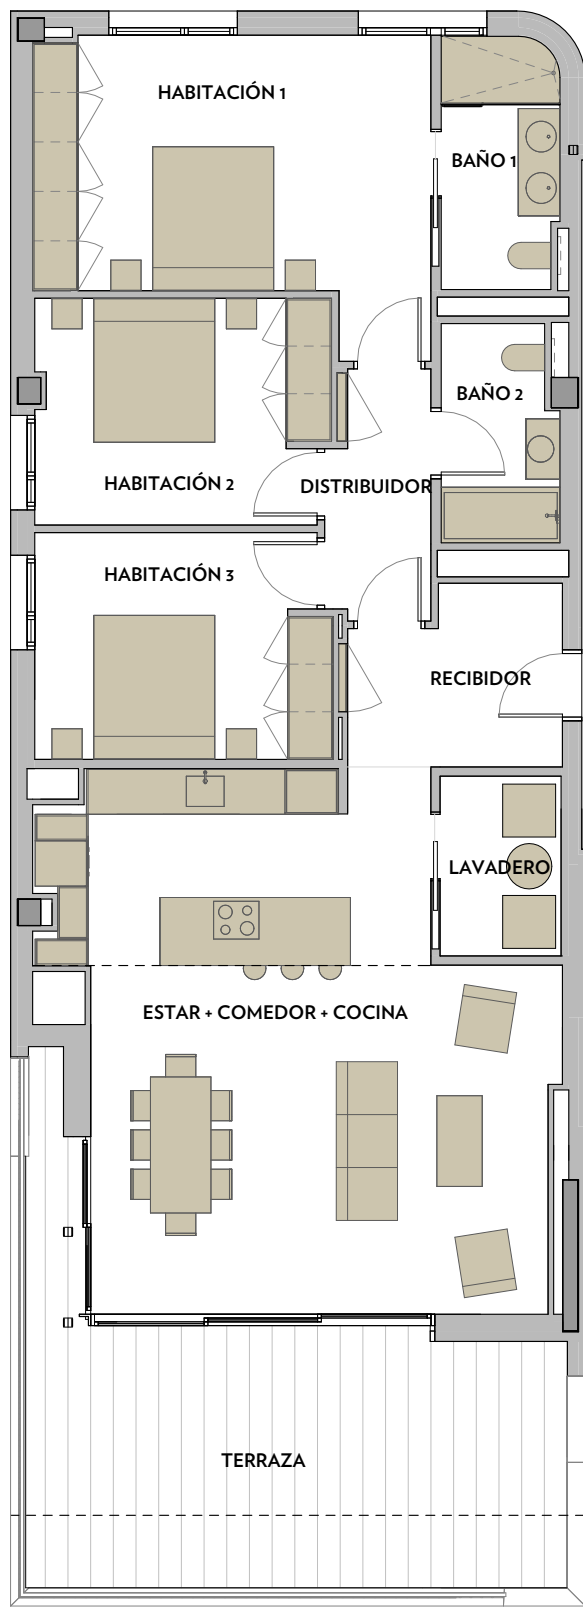

VÍA MARIS FASE III DEL CENTRE RECREATIVO Y TURÍSTICO DE VILASECA Y SALOU

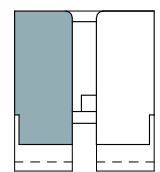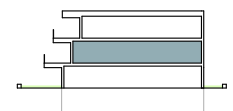

PLANTA PRIMERA



MORELL A

A1 E: 1/200
A3 E: 1/400

0 5 10 m

MORELL A. BLOQUE 4 - PLANTA PRIMERA 1ª

SUPERFICIE VIVIENDA

ESTAR + COMEDOR + COCINA	41,25 m²
RECIBIDOR	6,16 m²
DISTRIBUIDOR	4,31 m²
LAVADERO	3,77 m²
HABITACIÓN 1	18,82 m²
HABITACIÓN 2	11,43 m²
HABITACIÓN 3	11,55 m²
BAÑO 1	5,09 m²
BAÑO 2	4,32 m²

TOTAL SUPERFICIE ÚTIL 106,69 m²

TOTAL SUPERFICIE CONSTRUIDA 129,36 m²

TOTAL SUP. CONSTR. CON ZONAS COM. 174,99 m²

TOTAL SUPERFICIE ÚTIL EXTERIOR 29,33 m²

NOTA:
Este plano es orientativo y está sujeto a posibles modificaciones de carácter técnico o impuestas por organismos autorizados. La superficie construida total no incluye superficies exteriores.