





INFINITUM


WELCOME TO EVERYTHING

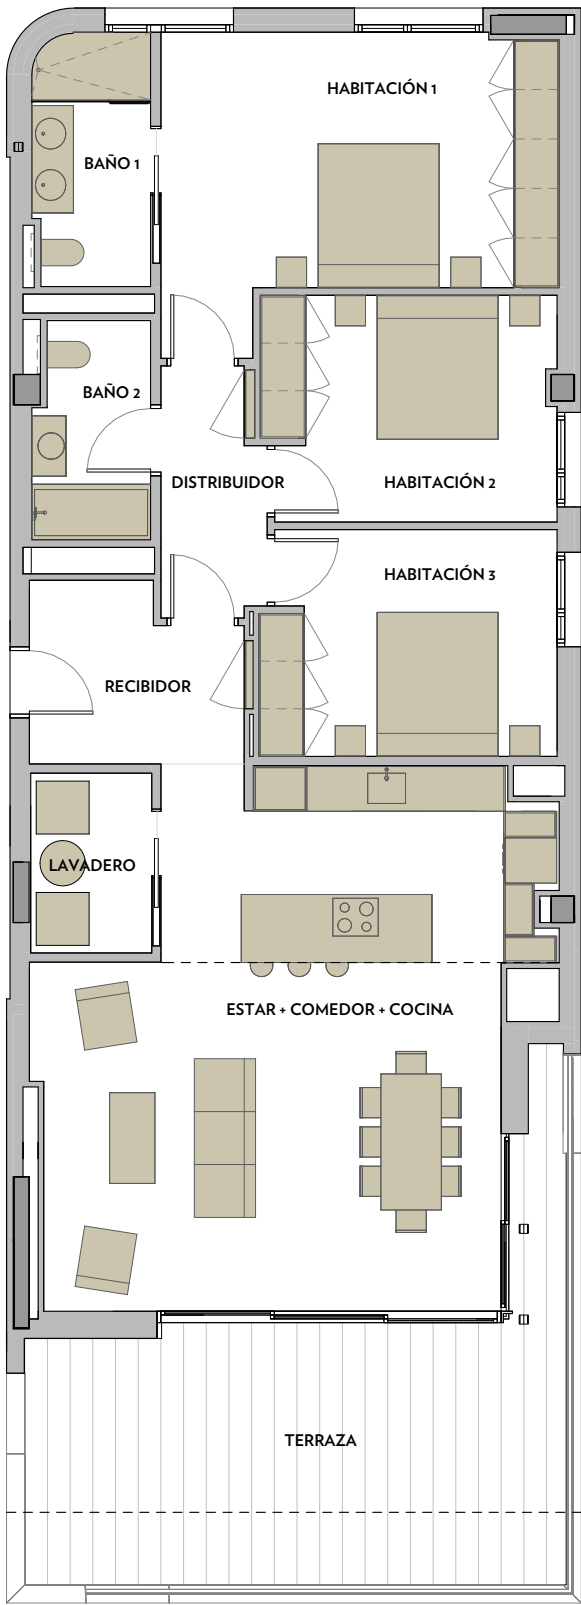

VÍA MARIS FASE III DEL CENTRE RECREATIVO Y TURÍSTICO DE VILASECA Y SALOU

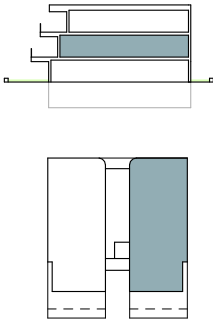


PLANTA PRIMERA

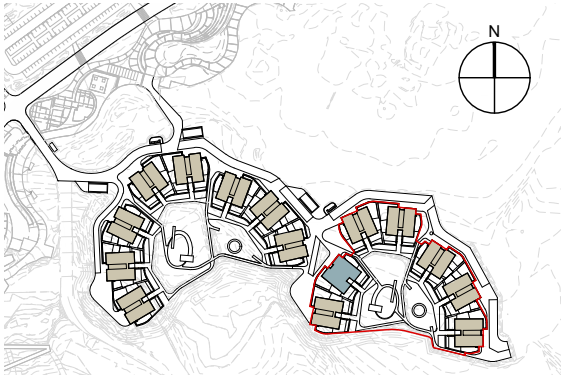

MORELL B

A1 E: 1/200
A3 E: 1/400

 

MORELL B. BLOQUE 2 - PLANTA PRIMERA 2ª

SUPERFICIE VIVIENDA	
ESTAR + COMEDOR + COCINA	41,25 m²
RECIBIDOR	6,16 m²
DISTRIBUIDOR	4,31 m²
LAVADERO	3,77 m²
HABITACIÓN 1	18,82 m²
HABITACIÓN 2	11,43 m²
HABITACIÓN 3	11,55 m²
BAÑO 1	5,09 m²
BAÑO 2	4,32 m²

TOTAL SUPERFICIE ÚTIL 106,69 m²

TOTAL SUPERFICIE CONSTRUIDA 129,36 m²

TOTAL SUP. CONSTR. CON ZONAS COM. 174,99 m²

TOTAL SUPERFICIE ÚTIL EXTERIOR 29,33 m²

NOTA:
Este plano es orientativo y está sujeto a posibles modificaciones de carácter técnico o impuestas por organismos autorizados.
La superficie construida total no incluye superficies exteriores.