






INFINITUM


WELCOME TO EVERYTHING

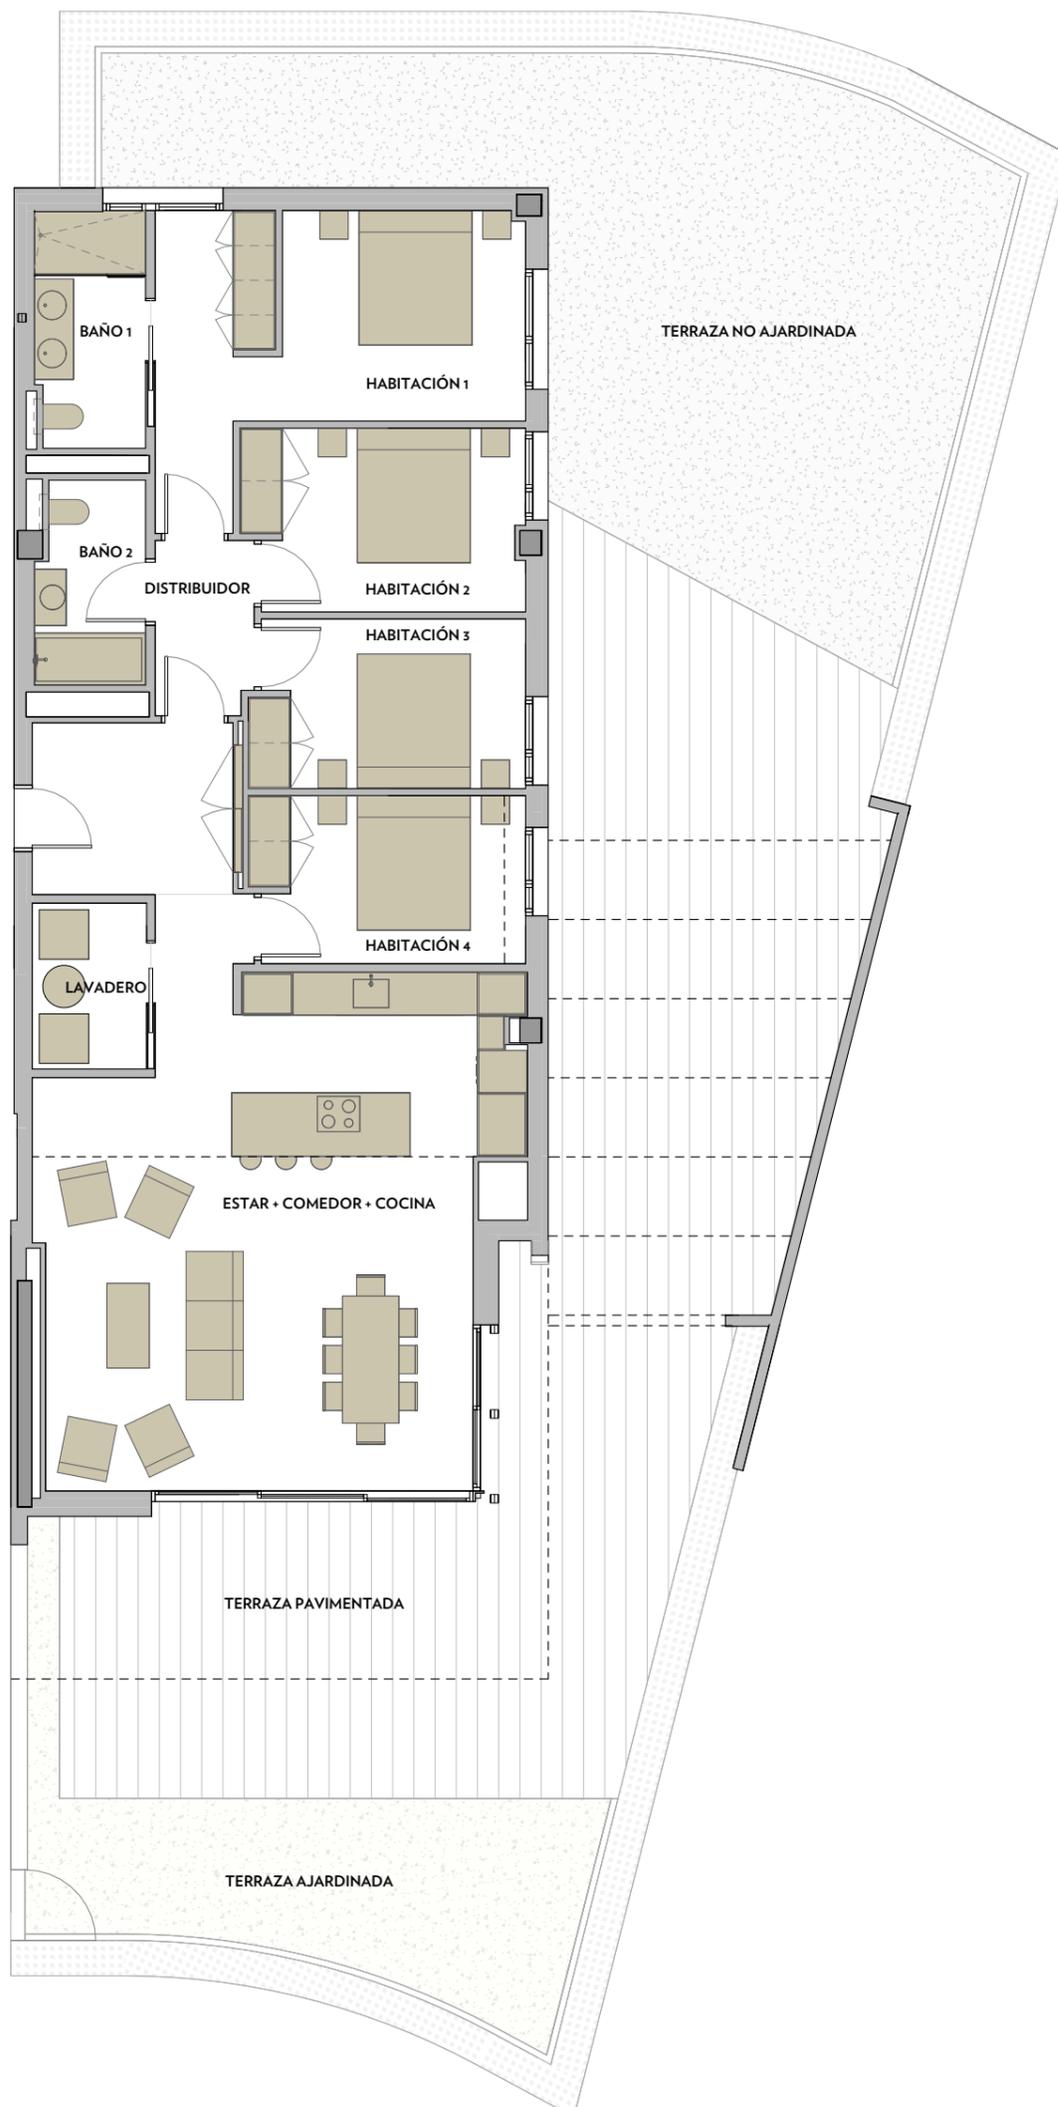

VÍA MARIS FASE III DEL CENTRO RECREATIVO Y TURÍSTICO DE VILASECA Y SALOU

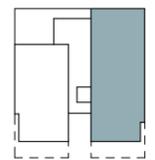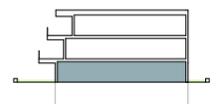

PLANTA BAJA

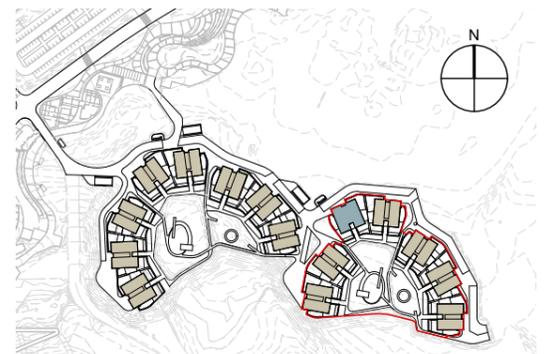

MORELL B

A1 E: 1/200
A3 E: 1/400



MORELL B. BLOQUE 3 - PLANTA BAJA 2ª

SUPERFICIE VIVIENDA	
ESTAR + COMEDOR + COCINA	45,75 m ²
RECIBIDOR	6,90 m ²
DISTRIBUIDOR	3,41 m ²
LAVADERO	3,80 m ²
HABITACIÓN 1	17,03 m ²
HABITACIÓN 2	10,05 m ²
HABITACIÓN 3	9,16 m ²
HABITACIÓN 4	9,08 m ²
BAÑO 1	5,15 m ²
BAÑO 2	4,32 m ²

TOTAL SUPERFICIE ÚTIL 114,64 m²

TOTAL SUPERFICIE CONSTRUIDA 138,46 m²

TOTAL SUP. CONSTR. CON ZONAS COM. 216,26 m²

TERRAZA PAVIMENTADA 87,30 m²

TERRAZA NO AJARDINADA 62,47 m²

TERRAZA AJARDINADA 28,86 m²

TOTAL SUPERFICIE ÚTIL EXTERIOR 178,64 m²

NOTA:
Este plano es orientativo y está sujeto a posibles modificaciones de carácter técnico o impuestas por organismos autorizados. La superficie construida total no incluye superficies exteriores.