





# INFINITUM


WELCOME TO EVERYTHING

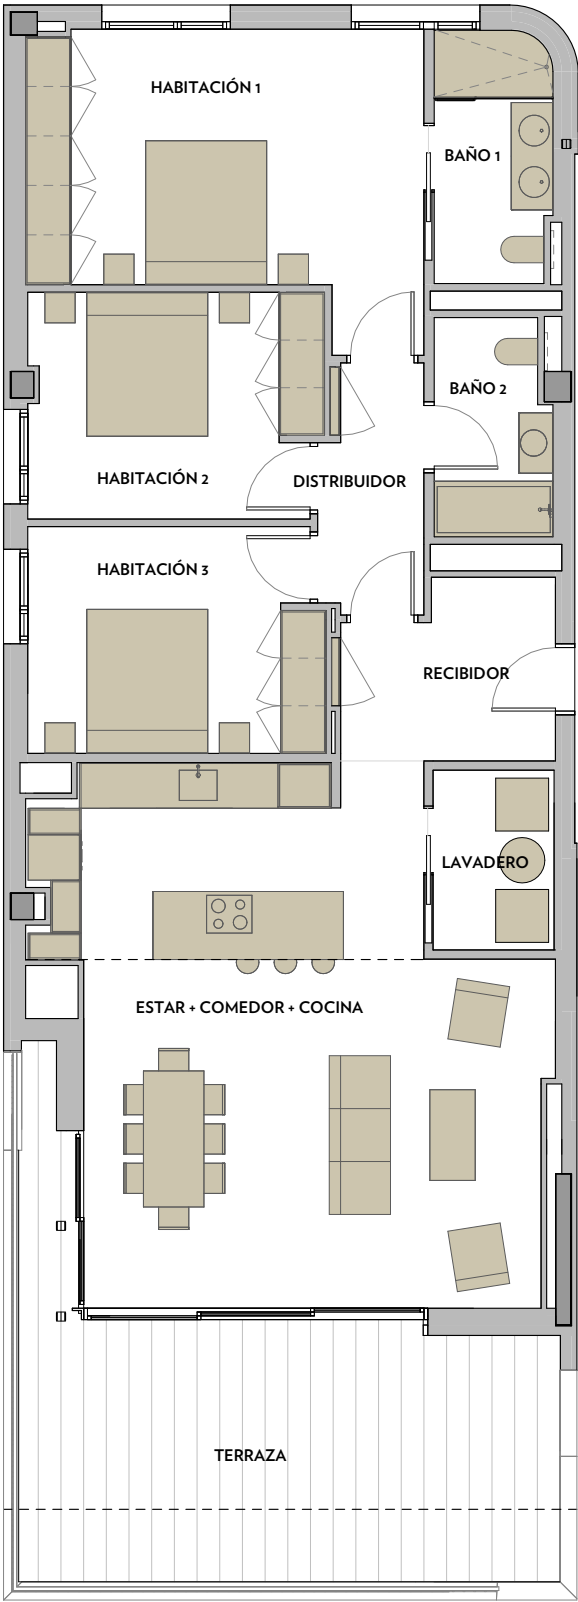

## VÍA MARIS FASE III DEL CENTRE RECREATIVO Y TURÍSTICO DE VILASECA Y SALOU

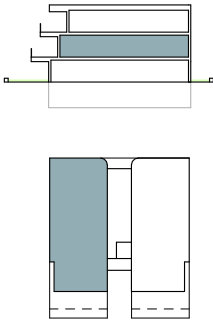


PLANTA PRIMERA

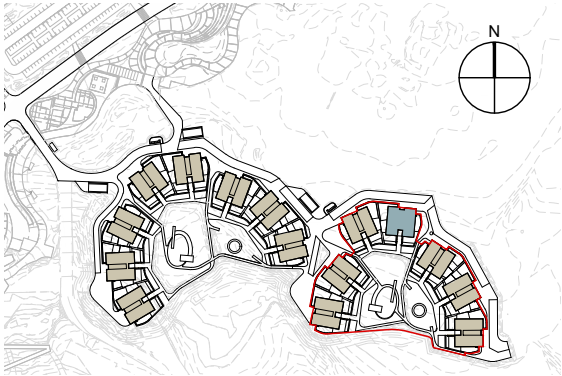

### MORELL B

A1 E: 1/200  
A3 E: 1/400

 

#### MORELL B. BLOQUE 4 - PLANTA PRIMERA 1ª

| SUPERFICIE VIVIENDA      |          |
|--------------------------|----------|
| ESTAR + COMEDOR + COCINA | 41,25 m² |
| RECIBIDOR                | 6,16 m²  |
| DISTRIBUIDOR             | 4,31 m²  |
| LAVADERO                 | 3,77 m²  |
| HABITACIÓN 1             | 18,82 m² |
| HABITACIÓN 2             | 11,43 m² |
| HABITACIÓN 3             | 11,55 m² |
| BAÑO 1                   | 5,09 m²  |
| BAÑO 2                   | 4,32 m²  |

TOTAL SUPERFICIE ÚTIL 106,69 m²

TOTAL SUPERFICIE CONSTRUIDA 129,36 m²

TOTAL SUP. CONSTR. CON ZONAS COM. 174,99 m²

TOTAL SUPERFICIE ÚTIL EXTERIOR 29,33 m²

NOTA:  
Este plano es orientativo y está sujeto a posibles modificaciones de carácter técnico o impuestas por organismos autorizados.  
La superficie construida total no incluye superficies exteriores.