





INFINITUM


WELCOME TO EVERYTHING

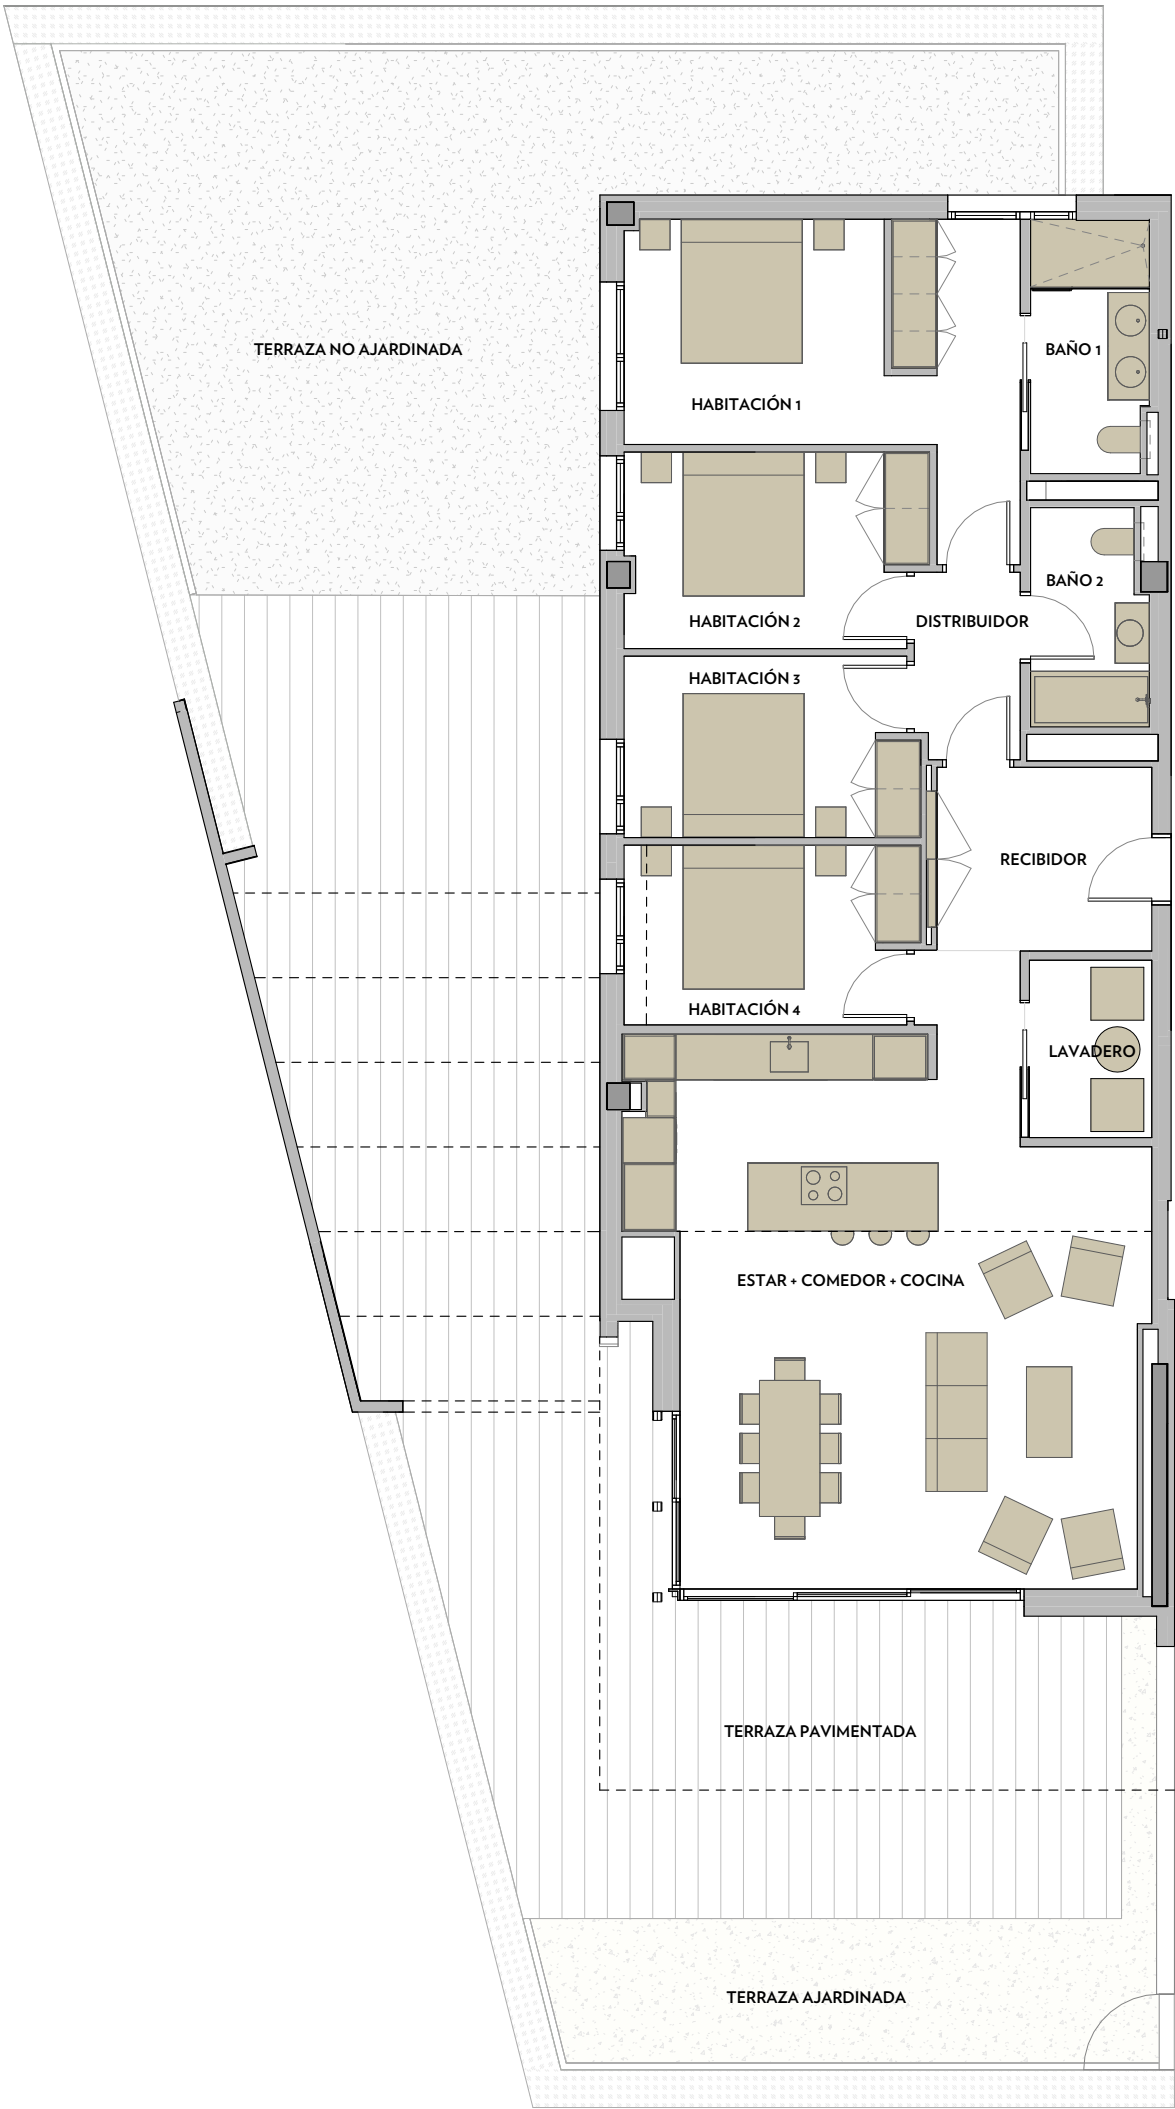

VÍA MARIS FASE III DEL CENTRE RECREATIVO Y TURÍSTICO DE VILASECA Y SALOU

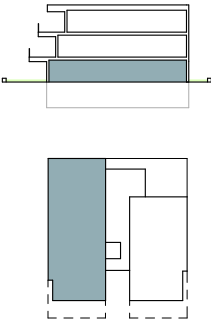

PLANTA BAJA

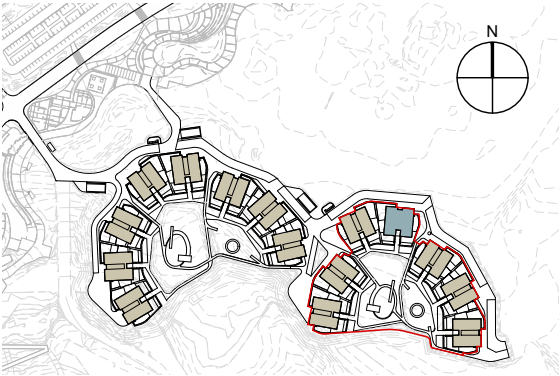

MORELL B

A1 E: 1/200
A3 E: 1/400

0 5 10 m

MORELL B. BLOQUE 4 - PLANTA BAJA 1ª

SUPERFICIE VIVIENDA	
ESTAR + COMEDOR + COCINA	45,75 m ²
RECIBIDOR	6,90 m ²
DISTRIBUIDOR	3,41 m ²
LAVADERO	3,80 m ²
HABITACIÓN 1	17,03 m ²
HABITACIÓN 2	10,05 m ²
HABITACIÓN 3	9,16 m ²
HABITACIÓN 4	9,08 m ²
BAÑO 1	5,15 m ²
BAÑO 2	4,32 m ²

TOTAL SUPERFICIE ÚTIL	114,64 m ²
TOTAL SUPERFICIE CONSTRUIDA	138,46 m ²
TOTAL SUP. CONSTR. CON ZONAS COM.	216,26 m ²
TERRAZA PAVIMENTADA	90,54 m ²
TERRAZA NO AJARDINADA	64,09 m ²
TERRAZA AJARDINADA	24,02 m ²
TOTAL SUPERFICIE ÚTIL EXTERIOR	178,64 m ²

NOTA:
Este plano es orientativo y está sujeto a posibles modificaciones de carácter técnico o impuestas por organismos autorizados.
La superficie construida total no incluye superficies exteriores.