





# INFINITUM

WELCOME TO EVERYTHING

## PLANTA BAJA

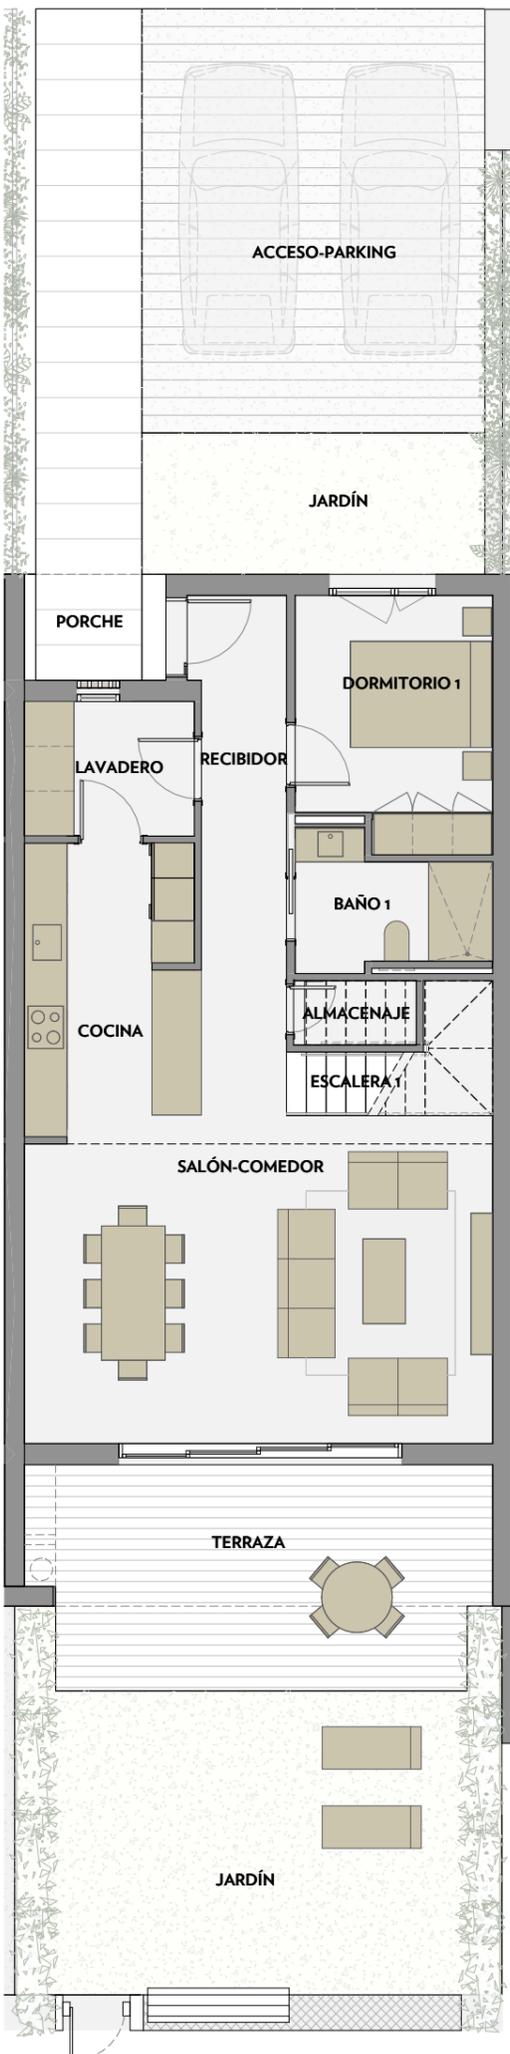

## PLANTA PRIMERA

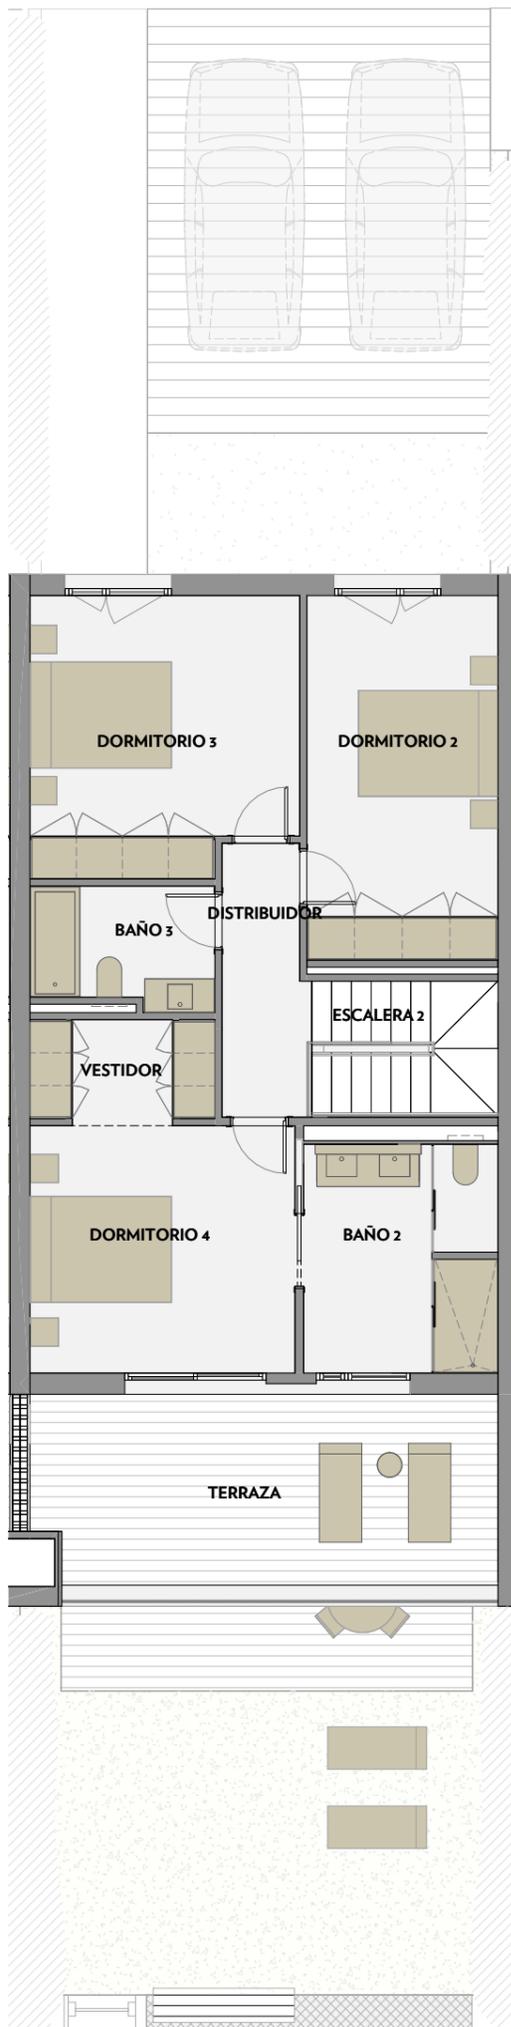


Via Maris. Parcela II del Centro Recreativo y Turístico de Vila-seca y Salou



MESTRAL

A1 E:1/50

A3 E:1/100

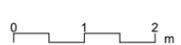

MESTRAL - nº13

### SUPERFICIE VIVIENDA

SALÓN-COMEDOR	30,5 m <sup>2</sup>
COCINA	9,6 m <sup>2</sup>
DORMITORIO 1	9,6 m <sup>2</sup>
DORMITORIO 2	13,9 m <sup>2</sup>
DORMITORIO 3	14,6 m <sup>2</sup>
DORMITORIO 4	13,2 m <sup>2</sup>
BAÑO 1	4,6 m <sup>2</sup>
BAÑO 2	8,9 m <sup>2</sup>
BAÑO 3	4,3 m <sup>2</sup>
LAVADERO	4,6 m <sup>2</sup>
VESTIDOR	3,7 m <sup>2</sup>
ALMACENAJE	1,6 m <sup>2</sup>
RECIBIDOR	9,1 m <sup>2</sup>
DISTRIBUIDOR	4,6 m <sup>2</sup>
ESCALERA 1	3,6 m <sup>2</sup>
ESCALERA 2	5,1 m <sup>2</sup>

TOTAL SUPERFICIE ÚTIL 141,4 m<sup>2</sup>

TOTAL SUPERFICIE CONSTRUIDA 164,0 m<sup>2</sup>

·TERRAZA PAVIMENTADA 39,8 m<sup>2</sup>

·JARDÍN 44,6 m<sup>2</sup>

·ACCESO-PARKING 48,0 m<sup>2</sup>

TOTAL SUPERFICIE ÚTIL EXTERIOR 132,4 m<sup>2</sup>

NOTA:  
Este plano es orientativo y sujeto a posibles modificaciones de carácter técnico o impuestas por los organismos autorizados.  
La superficie construida total no incluye superficies exteriores.