





# INFINITUM

WELCOME TO EVERYTHING

PLANTA BAJA

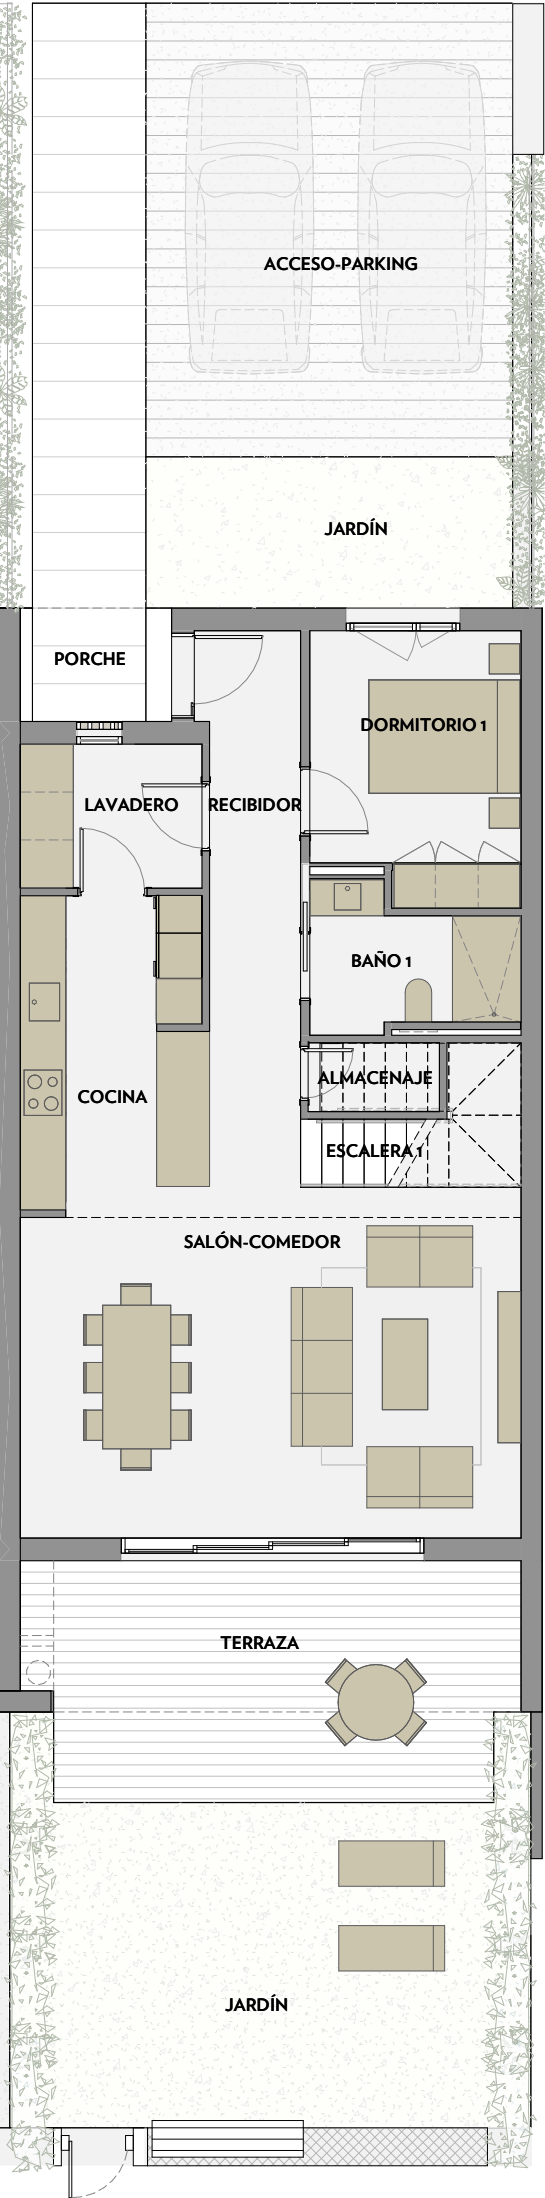

PLANTA PRIMERA

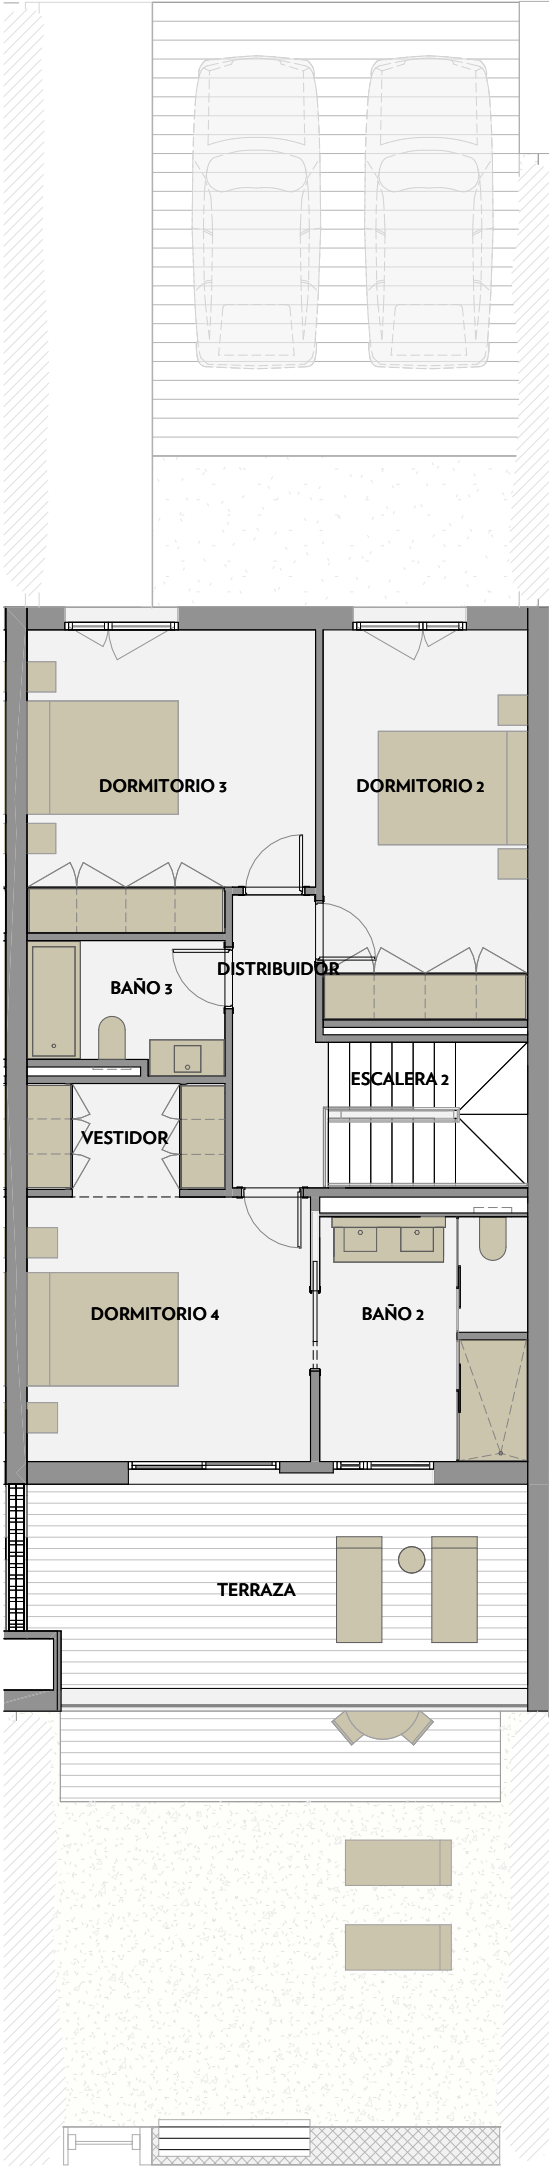

Via Maris. Parcela II del Centro Recreativo y Turístico de Vila-seca y Salou



MESTRAL

A1 E:1/50  
A3 E:1/100 0 1 2 m



MESTRAL - nº5

| SUPERFICIE VIVIENDA |         |
|---------------------|---------|
| SALÓN-COMEDOR       | 30,5 m² |
| COCINA              | 9,6 m²  |
| DORMITORIO 1        | 9,6 m²  |
| DORMITORIO 2        | 13,9 m² |
| DORMITORIO 3        | 14,6 m² |
| DORMITORIO 4        | 13,2 m² |
| BAÑO 1              | 4,6 m²  |
| BAÑO 2              | 8,9 m²  |
| BAÑO 3              | 4,3 m²  |
| LAVADERO            | 4,6 m²  |
| VESTIDOR            | 3,7 m²  |
| ALMACENAJE          | 1,6 m²  |
| RECIBIDOR           | 9,1 m²  |
| DISTRIBUIDOR        | 4,6 m²  |
| ESCALERA 1          | 3,6 m²  |
| ESCALERA 2          | 5,1 m²  |

TOTAL SUPERFICIE ÚTIL 141,4 m²

TOTAL SUPERFICIE CONSTRUIDA 164,0 m²

|                      |         |
|----------------------|---------|
| ·TERRAZA PAVIMENTADA | 39,8 m² |
| ·JARDÍN              | 44,6 m² |
| ·ACCESO-PARKING      | 48,0 m² |

TOTAL SUPERFICIE ÚTIL EXTERIOR 132,4 m²

NOTA:  
Este plano es orientativo y sujeto a posibles modificaciones de carácter técnico o impuestas por los organismos autorizados.  
La superficie construida total no incluye superficies exteriores.