





INFINITUM

WELCOME TO EVERYTHING

PLANTA BAJA

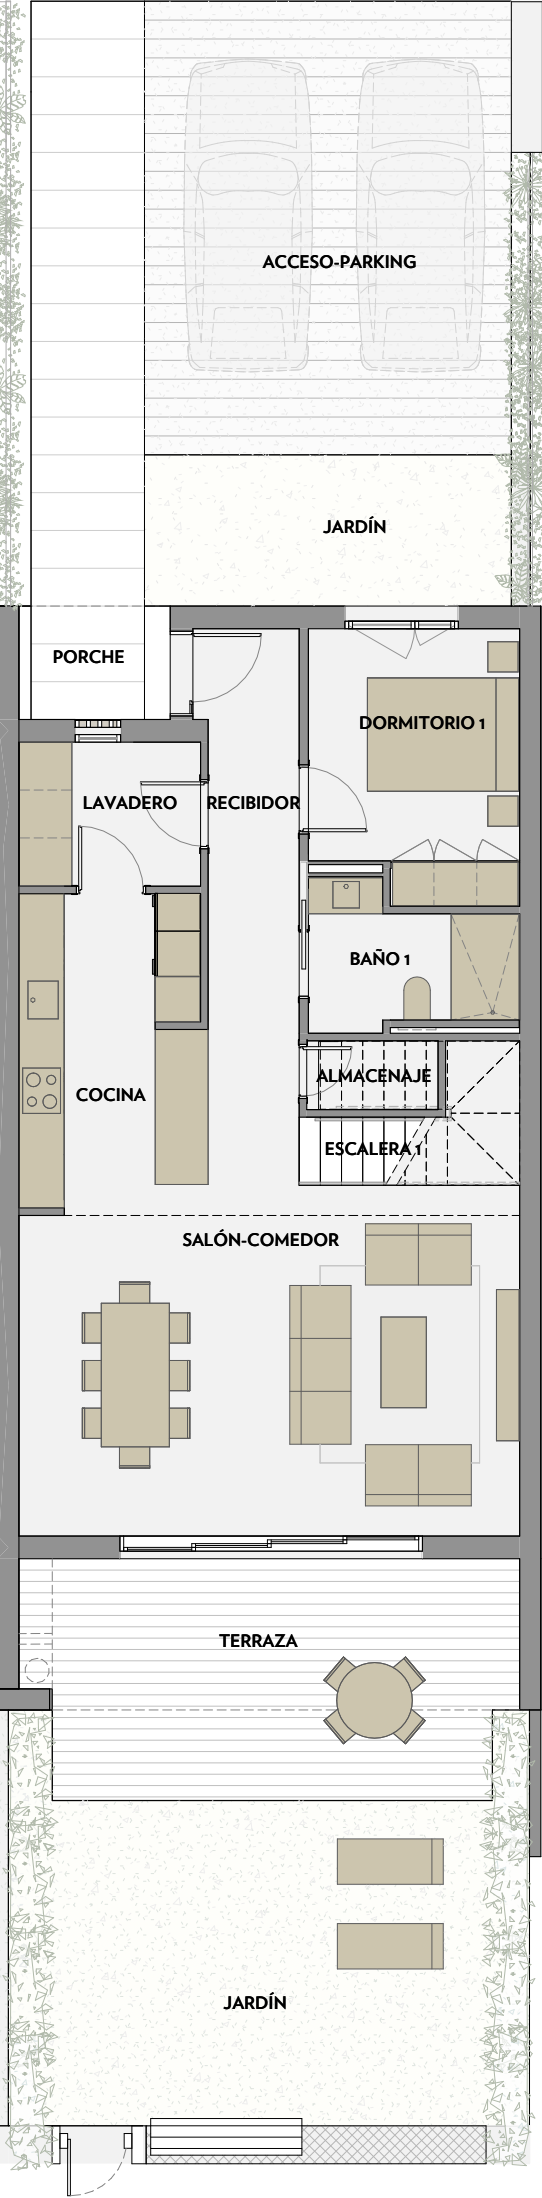

PLANTA PRIMERA

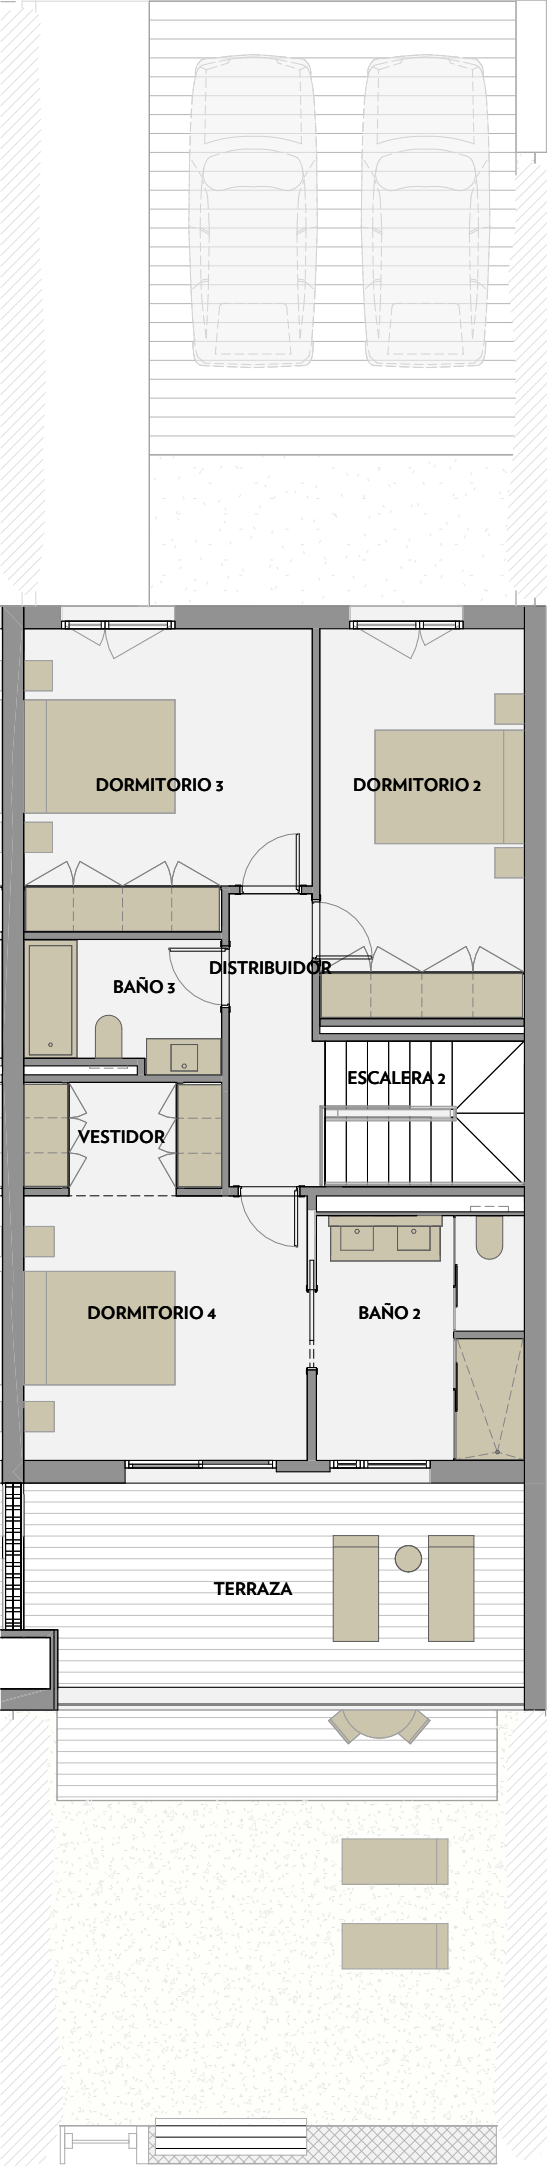

Via Maris. Parcela II del Centro Recreativo y Turístico de Vila-seca y Salou



MESTRAL

A1 E:1/50
A3 E:1/100

MESTRAL - nº7

SUPERFICIE VIVIENDA

SALÓN-COMEDOR	30,5 m²
COCINA	9,6 m²
DORMITORIO 1	9,6 m²
DORMITORIO 2	13,9 m²
DORMITORIO 3	14,6 m²
DORMITORIO 4	13,2 m²
BAÑO 1	4,6 m²
BAÑO 2	8,9 m²
BAÑO 3	4,3 m²
LAVADERO	4,6 m²
VESTIDOR	3,7 m²
ALMACENAJE	1,6 m²
RECIBIDOR	9,1 m²
DISTRIBUIDOR	4,6 m²
ESCALERA 1	3,6 m²
ESCALERA 2	5,1 m²

TOTAL SUPERFICIE ÚTIL 141,4 m²

TOTAL SUPERFICIE CONSTRUIDA 164,0 m²

·TERRAZA PAVIMENTADA 39,8 m²
·JARDÍN 44,6 m²
·ACCESO-PARKING 48,0 m²

TOTAL SUPERFICIE ÚTIL EXTERIOR 132,4 m²

NOTA:
Este plano es orientativo y sujeto a posibles modificaciones de carácter técnico o impuestas por los organismos autorizados.
La superficie construida total no incluye superficies exteriores.