






INFINITUM

WELCOME TO EVERYTHING

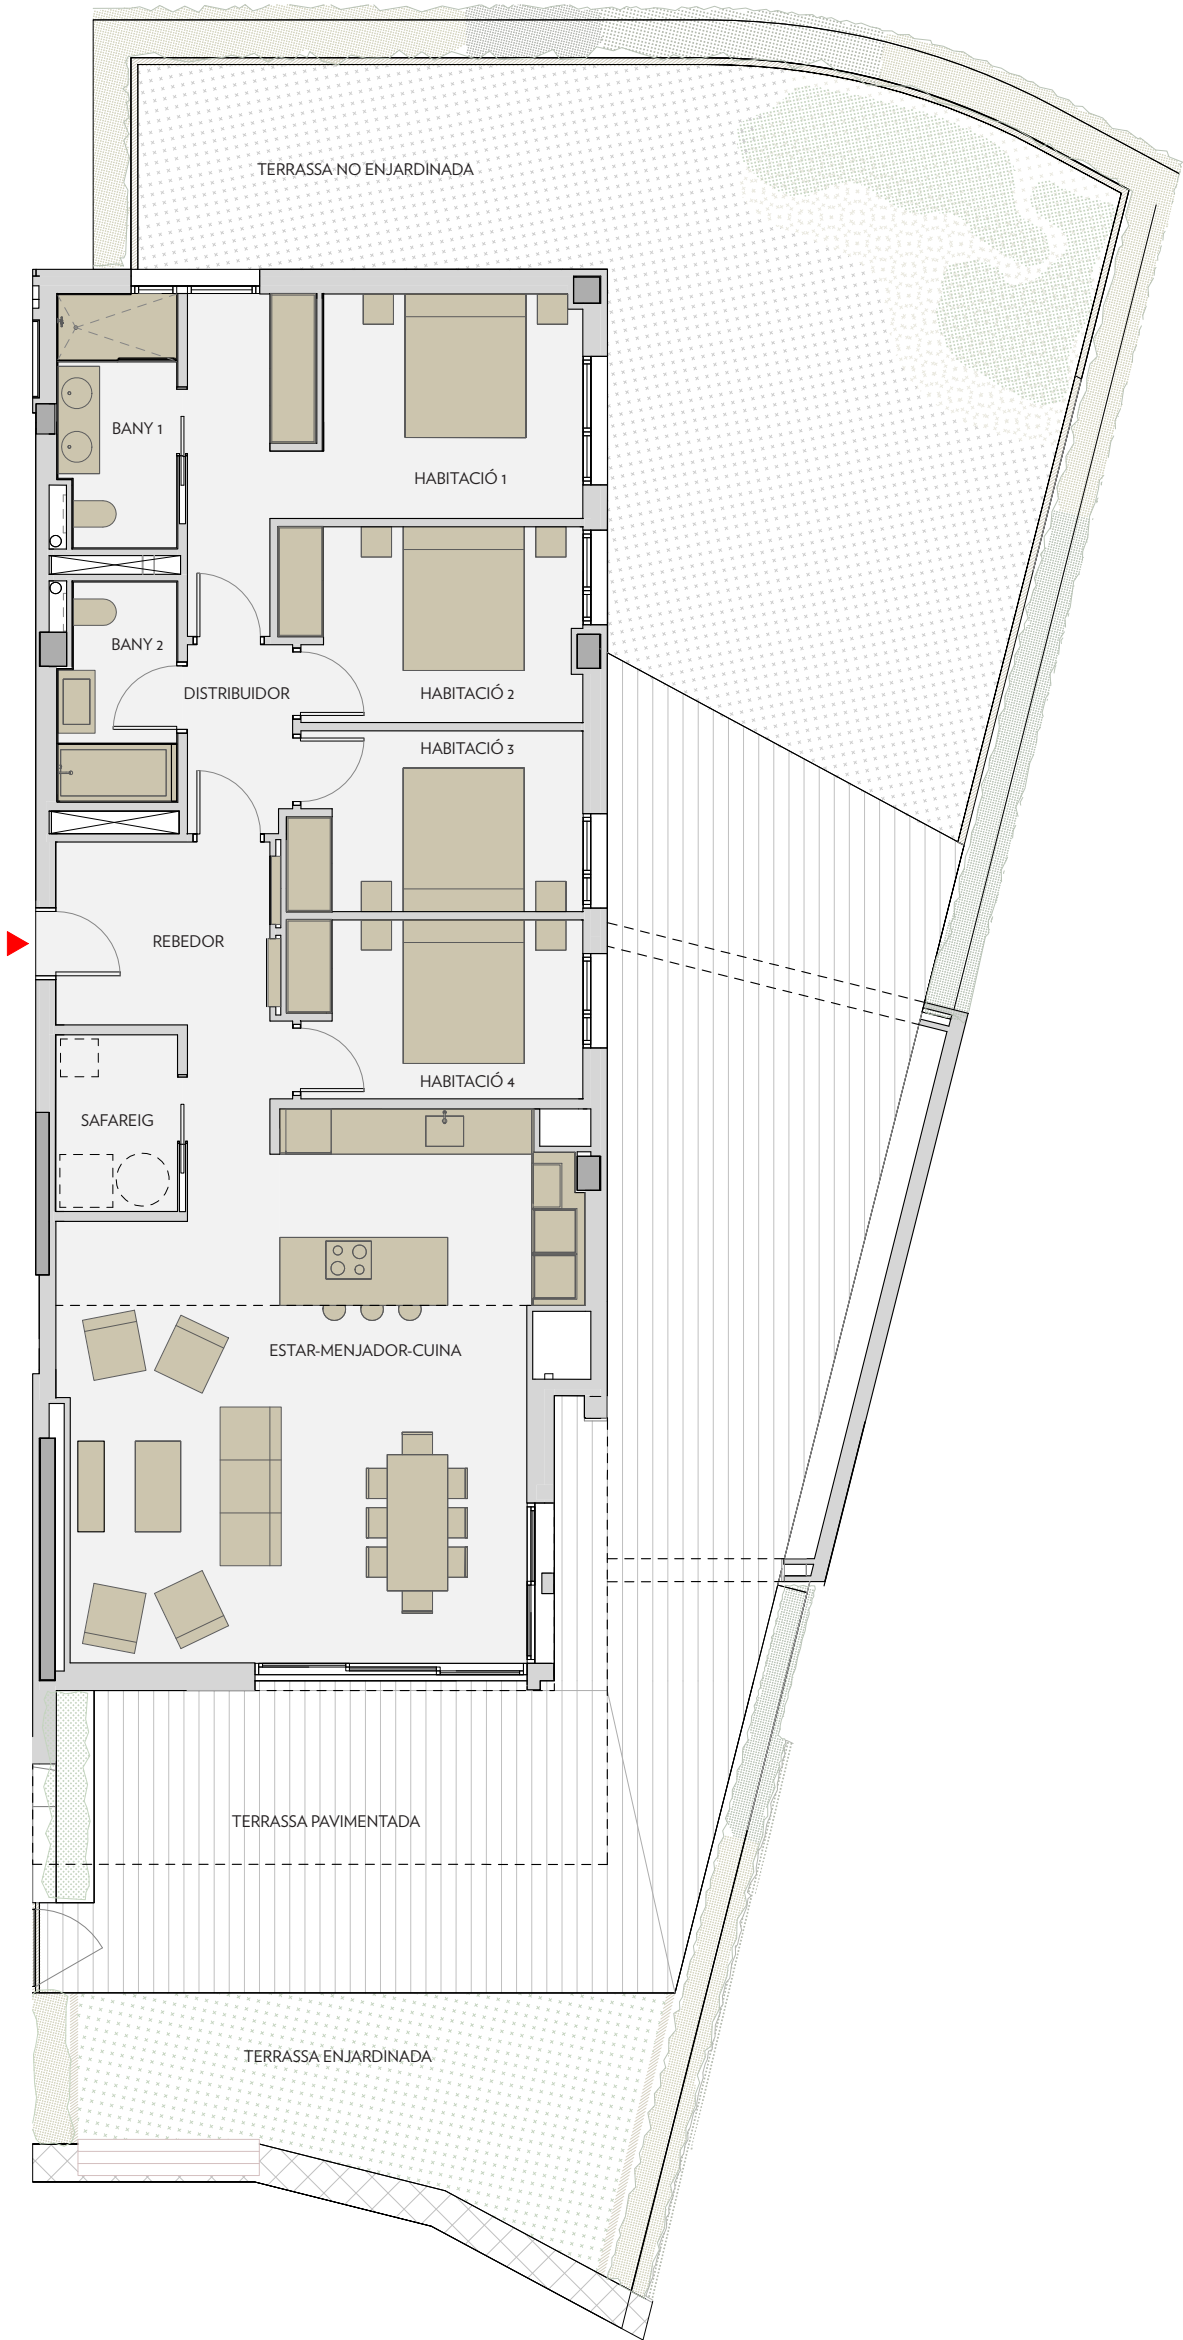

VIA MARIS FASE IV DEL CENTRE RECREATIU I TURÍSTIC DE VILA-SECA I SALOU

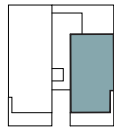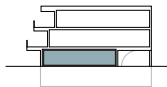


PLANTA BAIXA



MORELL C

A3 E: 1/100

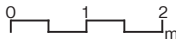

MORELL C. BLOC 1 - PLANTA BAIXA 2a

SUPERFÍCIE HABITATGE

ESTAR-MENJADOR-CUINA	43,23 m ²
HABITACIÓ 1	17,04 m ²
HABITACIÓ 2	10,03 m ²
HABITACIÓ 3	9,16 m ²
HABITACIÓ 4	9,07 m ²
BANY 1	5,08 m ²
BANY 2	4,32m ²
REBEDOR	9,76 m ²
DISTRIBUIDOR	3,45 m ²
SAFAREIG	3,80 m ²

TOTAL SUPERFÍCIE ÚTIL 114,92 m²

TOTAL SUPERFÍCIE CONSTRUÏDA 138,46 m²

TOTAL SUP. CONSTR. AMB ZONES COMÚNS 161,79 m²

TERRASSA PAVIMENTADA	62,56 m ²
TERRASSA ENJARDINADA	21,99 m ²
TERRASSA NO ENJARDINADA	76,14 m ²

TOTAL SUPERFÍCIE ÚTIL EXTERIOR 193,91 m²

NOTA:

Aquest plànol és orientatiu i està subjecte a possibles modificacions de caràcter tècnic o imposades pels organismes autoritzats. La superfície construïda total no inclou superfícies exteriors.