

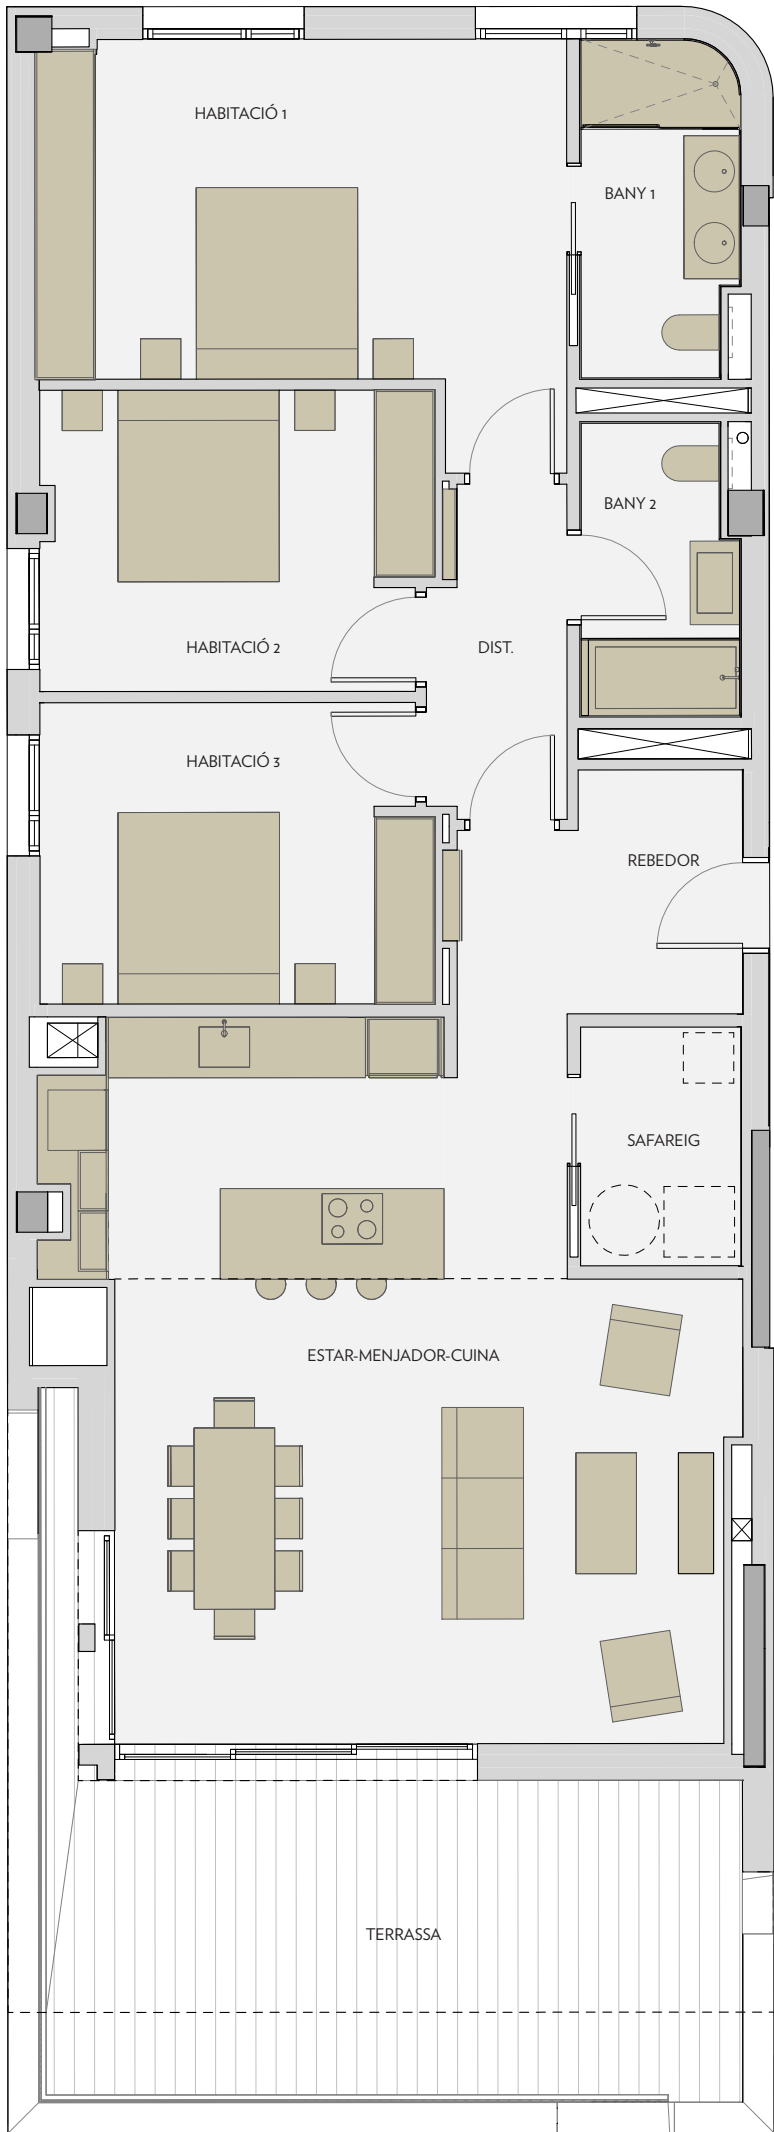


INFINITUM

WELCOME TO EVERYTHING

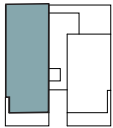

VIA MARIS FASE IV DEL CENTRE RECREATIU I TURÍSTIC DE VILA-SECA I SALOU

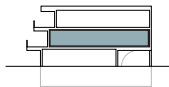

PLANTA PRIMERA



MORELL C

A3 E: 1/75 0 1 2 m

MORELL C. BLOC 2 - PLANTA PRIMERA 1a

SUPERFÍCIE HABITATGE	
ESTAR-MENJADOR-CUINA	41,17 m2
HABITACIÓ 1	18,82 m2
HABITACIÓ 2	11,42 m2
HABITACIÓ 3	11,50 m2
BANY 1	5,01 m2
BANY 2	4,37 m2
REBEDOR	6,06 m2
DISTRIBUIDOR	4,34 m2
SAFAREIG	3,77 m2

TOTAL SUPERFÍCIE ÚTIL	106,46 m²
TOTAL SUPERFÍCIE CONSTRUÏDA	128,89 m²
TOTAL SUP. CONSTR. AMB ZONES COMUNS	150,61 m²
TERRASSA PAVIMENTADA	29,33m2

TOTAL SUPERFÍCIE ÚTIL EXTERIOR	29,33 m²
--------------------------------	----------

NOTA:
Aquest plànol és orientatiu i està subjecte a possibles modificacions de caràcter tècnic o imposades pels organismes autoritzats.
La superfície construïda total no inclou superfícies exteriors.