






INFINITUM

WELCOME TO EVERYTHING

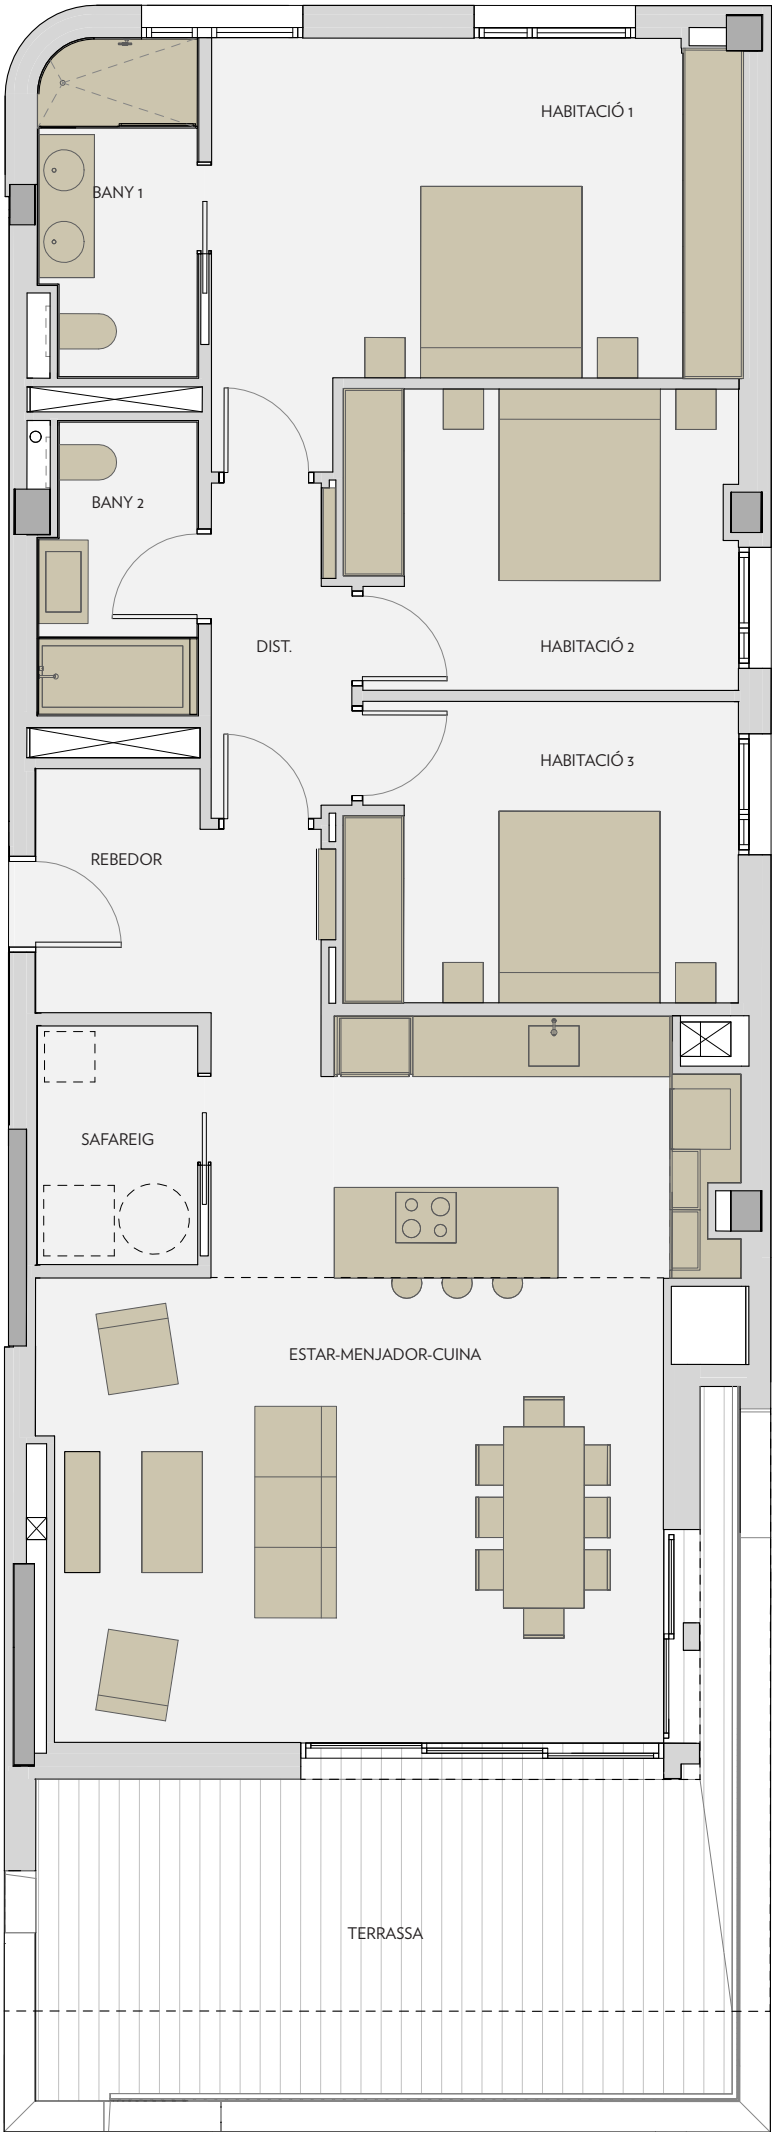

VIA MARIS FASE IV DEL CENTRE RECREATIU I TURÍSTIC DE VILA-SECA I SALOU

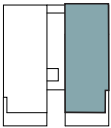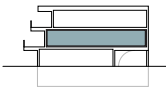


PLANTA PRIMERA



MORELL C

A3 E: 1/75

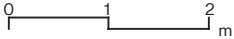

MORELL C. BLOC 2 - PLANTA PRIMERA 2a

SUPERFÍCIE HABITATGE

ESTAR-MENJADOR-CUINA	41,17 m ²
HABITACIÓ 1	18,82 m ²
HABITACIÓ 2	11,42 m ²
HABITACIÓ 3	11,50 m ²
BANY 1	5,01 m ²
BANY 2	4,37 m ²
REBEDOR	6,06 m ²
DISTRIBUIDOR	4,34 m ²
SAFAREIG	3,77 m ²

TOTAL SUPERFÍCIE ÚTIL 106,46 m²

TOTAL SUPERFÍCIE CONSTRUÏDA 128,89 m²

TOTAL SUP. CONSTR. AMB ZONES COMUNS 150,61 m²

TERRASSA PAVIMENTADA 29,33m²

TOTAL SUPERFÍCIE ÚTIL EXTERIOR 29,33 m²

NOTA:
Aquest plànol és orientatiu i està subjecte a possibles modificacions de caràcter tècnic o imposades pels organismes autoritzats.
La superfície construïda total no inclou superfícies exteriors.