



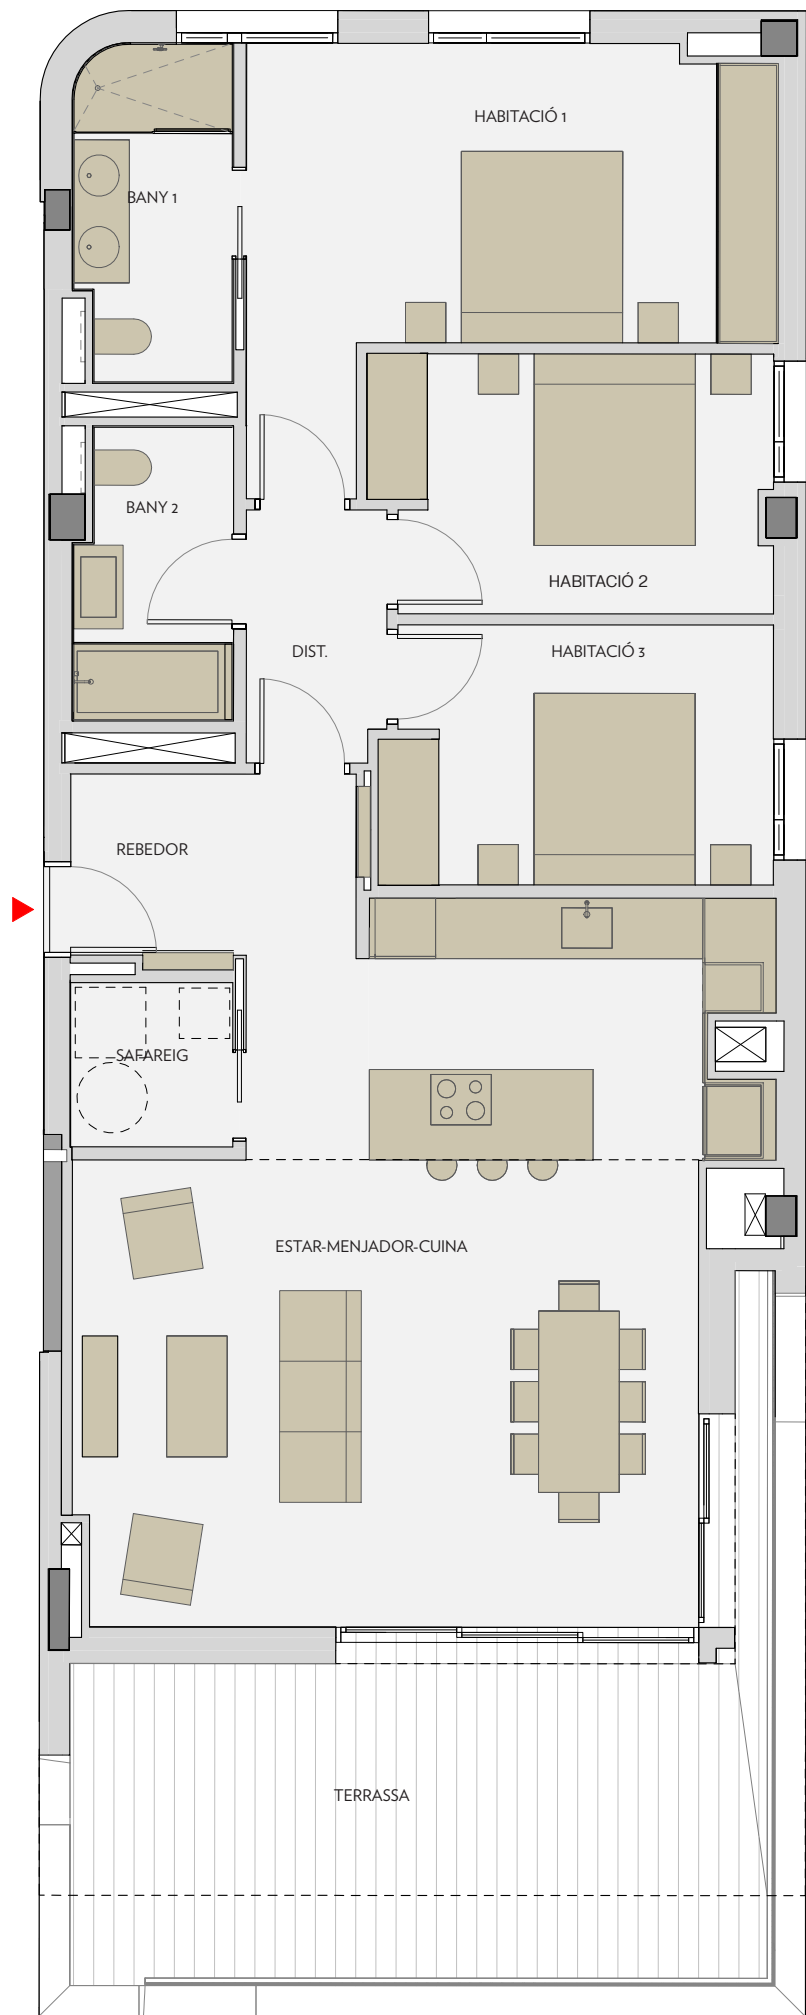

VIA MARIS FASE IV DEL CENTRE RECREATIU I TURÍSTIC DE VILA-SECA I SALOU

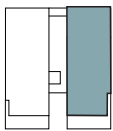

PLANTA SEGONA



MORELL C

A3 E: 1/75 0 1 2 m

MORELL C. BLOC 2 - PLANTA SEGONA 2a

SUPERFÍCIE HABITATGE	
ESTAR-MENJADOR-CUINA	41,16 m2
HABITACIÓ 1	17,18 m2
HABITACIÓ 2	9,98 m2
HABITACIÓ 3	9,89 m2
BANY 1	5,01 m2
BANY 2	4,37 m2
REBEDOR	5,57 m2
DISTRIBUIDOR	3,47 m2
SAFAREIG	2,62 m2

TOTAL SUPERFÍCIE ÚTIL 99,25 m²

TOTAL SUPERFÍCIE CONSTRUÏDA 120,00 m²

TOTAL SUP. CONSTR. AMB ZONES COMUNS 140,22 m²

TERRASSA PAVIMENTADA 29,33 m2

TOTAL SUPERFÍCIE ÚTIL EXTERIOR 19,39 m²

NOTA:
Aquest plànol és orientatiu i està subjecte a possibles modificacions de caràcter tècnic o imposades pels organismes autoritzats.
La superfície construïda total no inclou superfícies exteriors.