






INFINITUM

WELCOME TO EVERYTHING

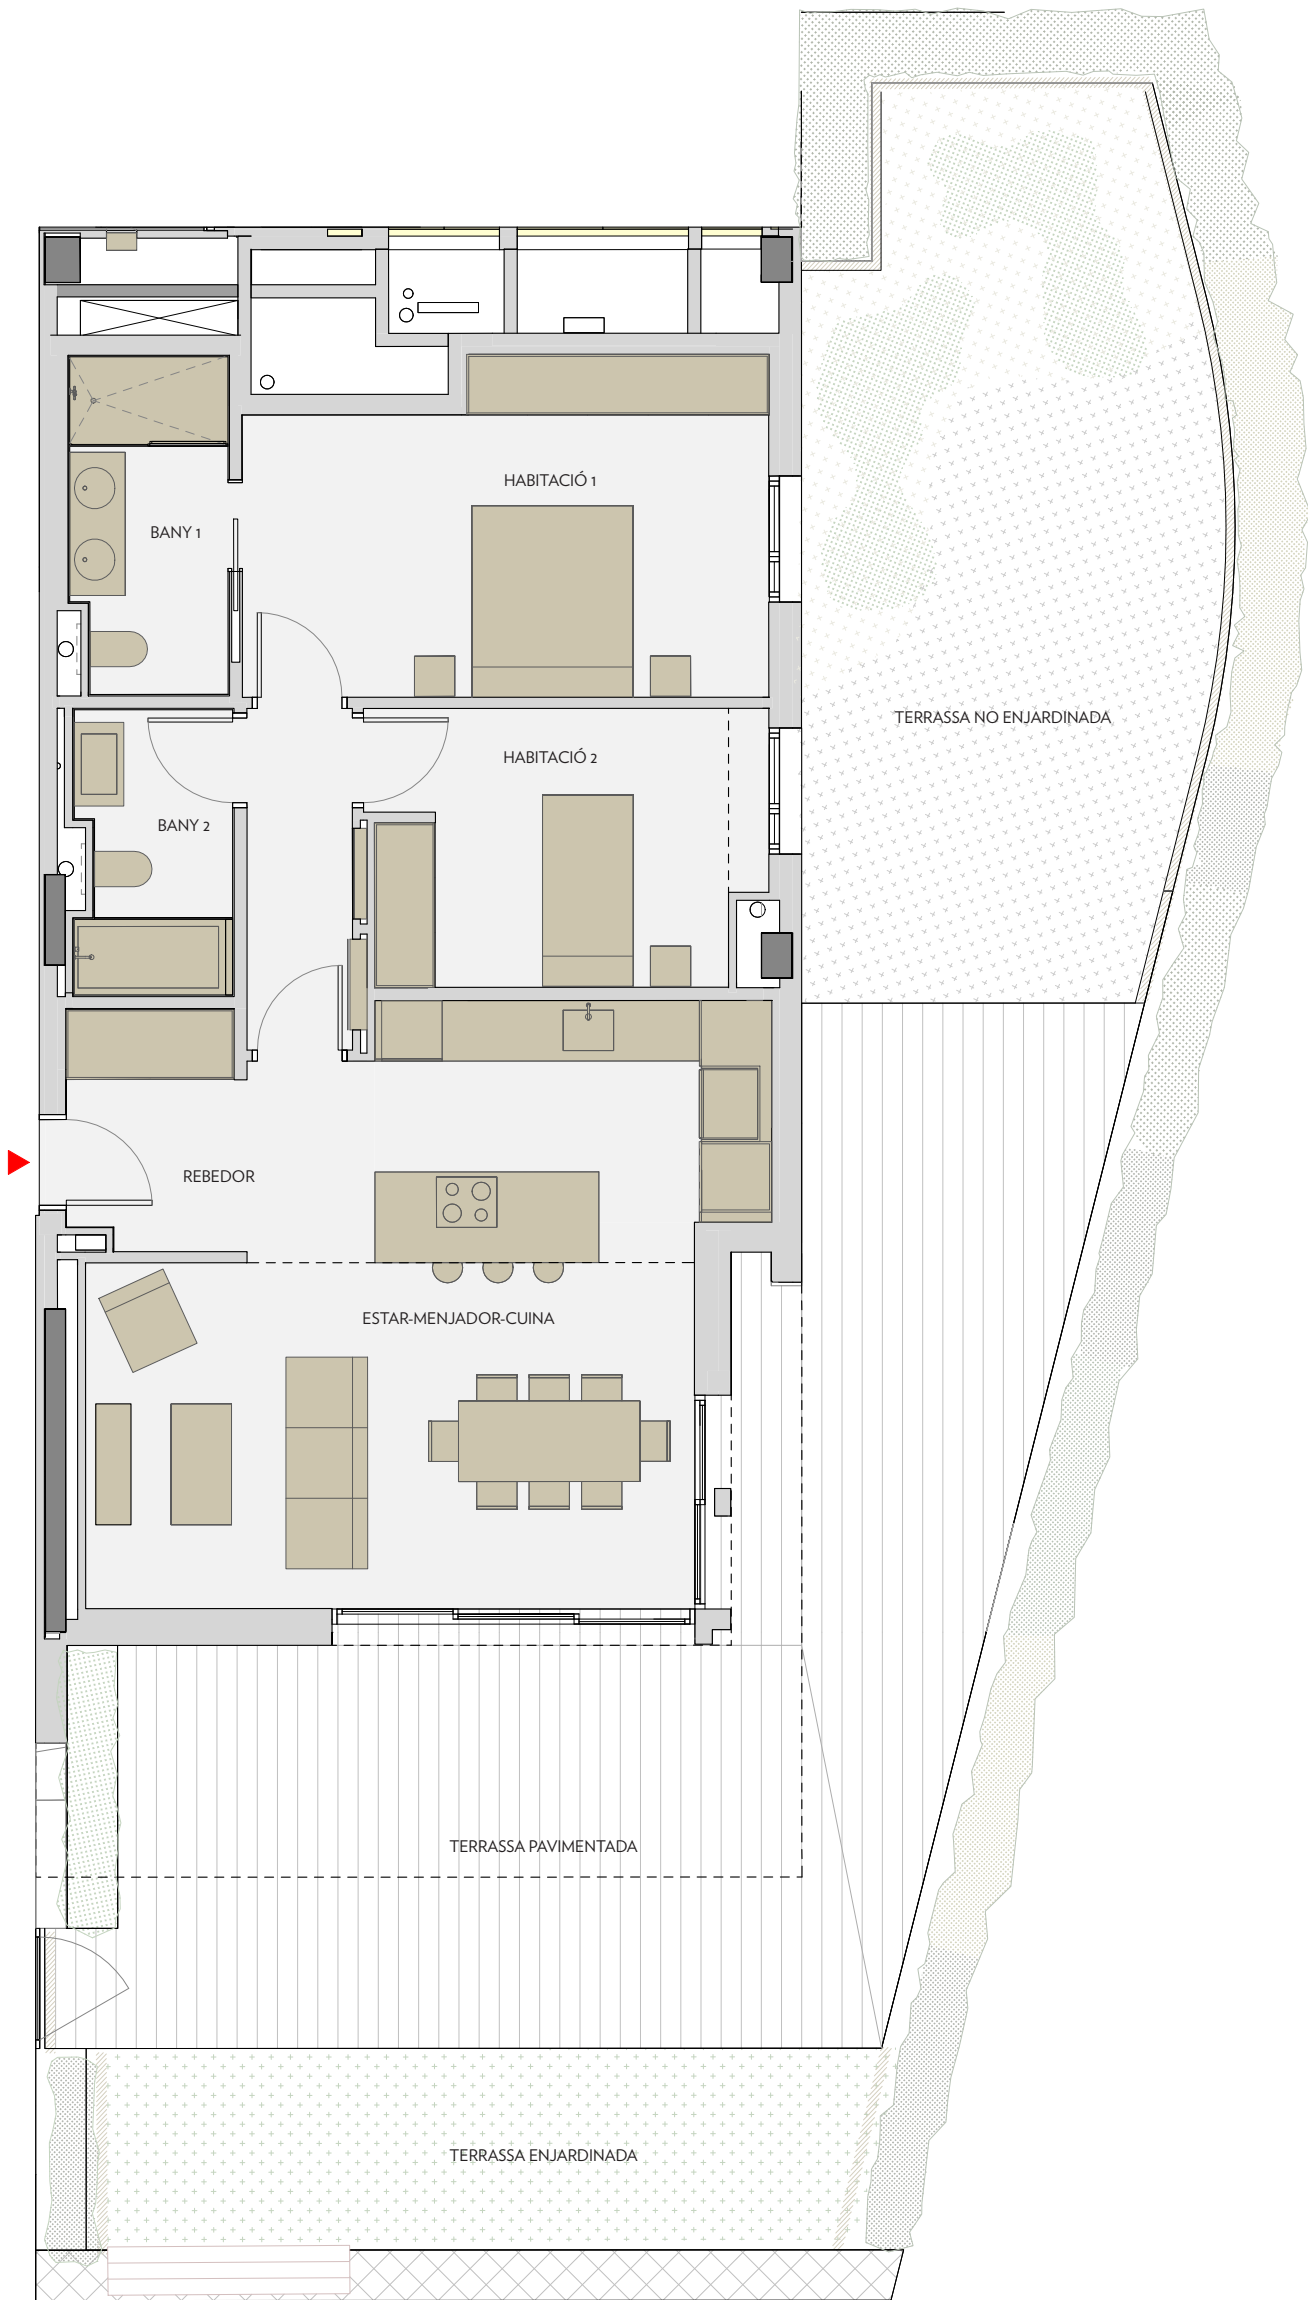

VIA MARIS FASE IV DEL CENTRE RECREATIU I TURÍSTIC DE VILA-SECA I SALOU

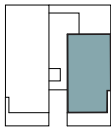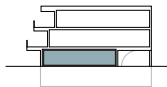

PLANTA BAIXA



MORELL C

A3 E: 1/75



MORELL C. BLOC 2 - PLANTA BAIXA 2a

SUPERFÍCIE HABITATGE

ESTAR-MENJADOR-CUINA	33,28 m ²
HABITACIÓ 1	16,46 m ²
HABITACIÓ 2	10,55 m ²
BANY 1	5,08 m ²
BANY 2	4,29 m ²
REBEDOR	4,81 m ²
DISTRIBUIDOR	3,59 m ²

TOTAL SUPERFÍCIE ÚTIL 78,06 m²

TOTAL SUPERFÍCIE CONSTRUÏDA 93,05 m²

TOTAL SUP. CONSTR. AMB ZONES COMUNS 108,73 m²

TERRASSA PAVIMENTADA 62,56 m²

TERRASSA ENJARDINADA 21,99 m²

TERRASSA NO ENJARDINADA 81,08 m²

TOTAL SUPERFÍCIE ÚTIL EXTERIOR 194,30 m²

NOTA:

Aquest plànol és orientatiu i està subjecte a possibles modificacions de caràcter tècnic o imposades pels organismes autoritzats. La superfície construïda total no inclou superfícies exteriors.