






INFINITUM

WELCOME TO EVERYTHING

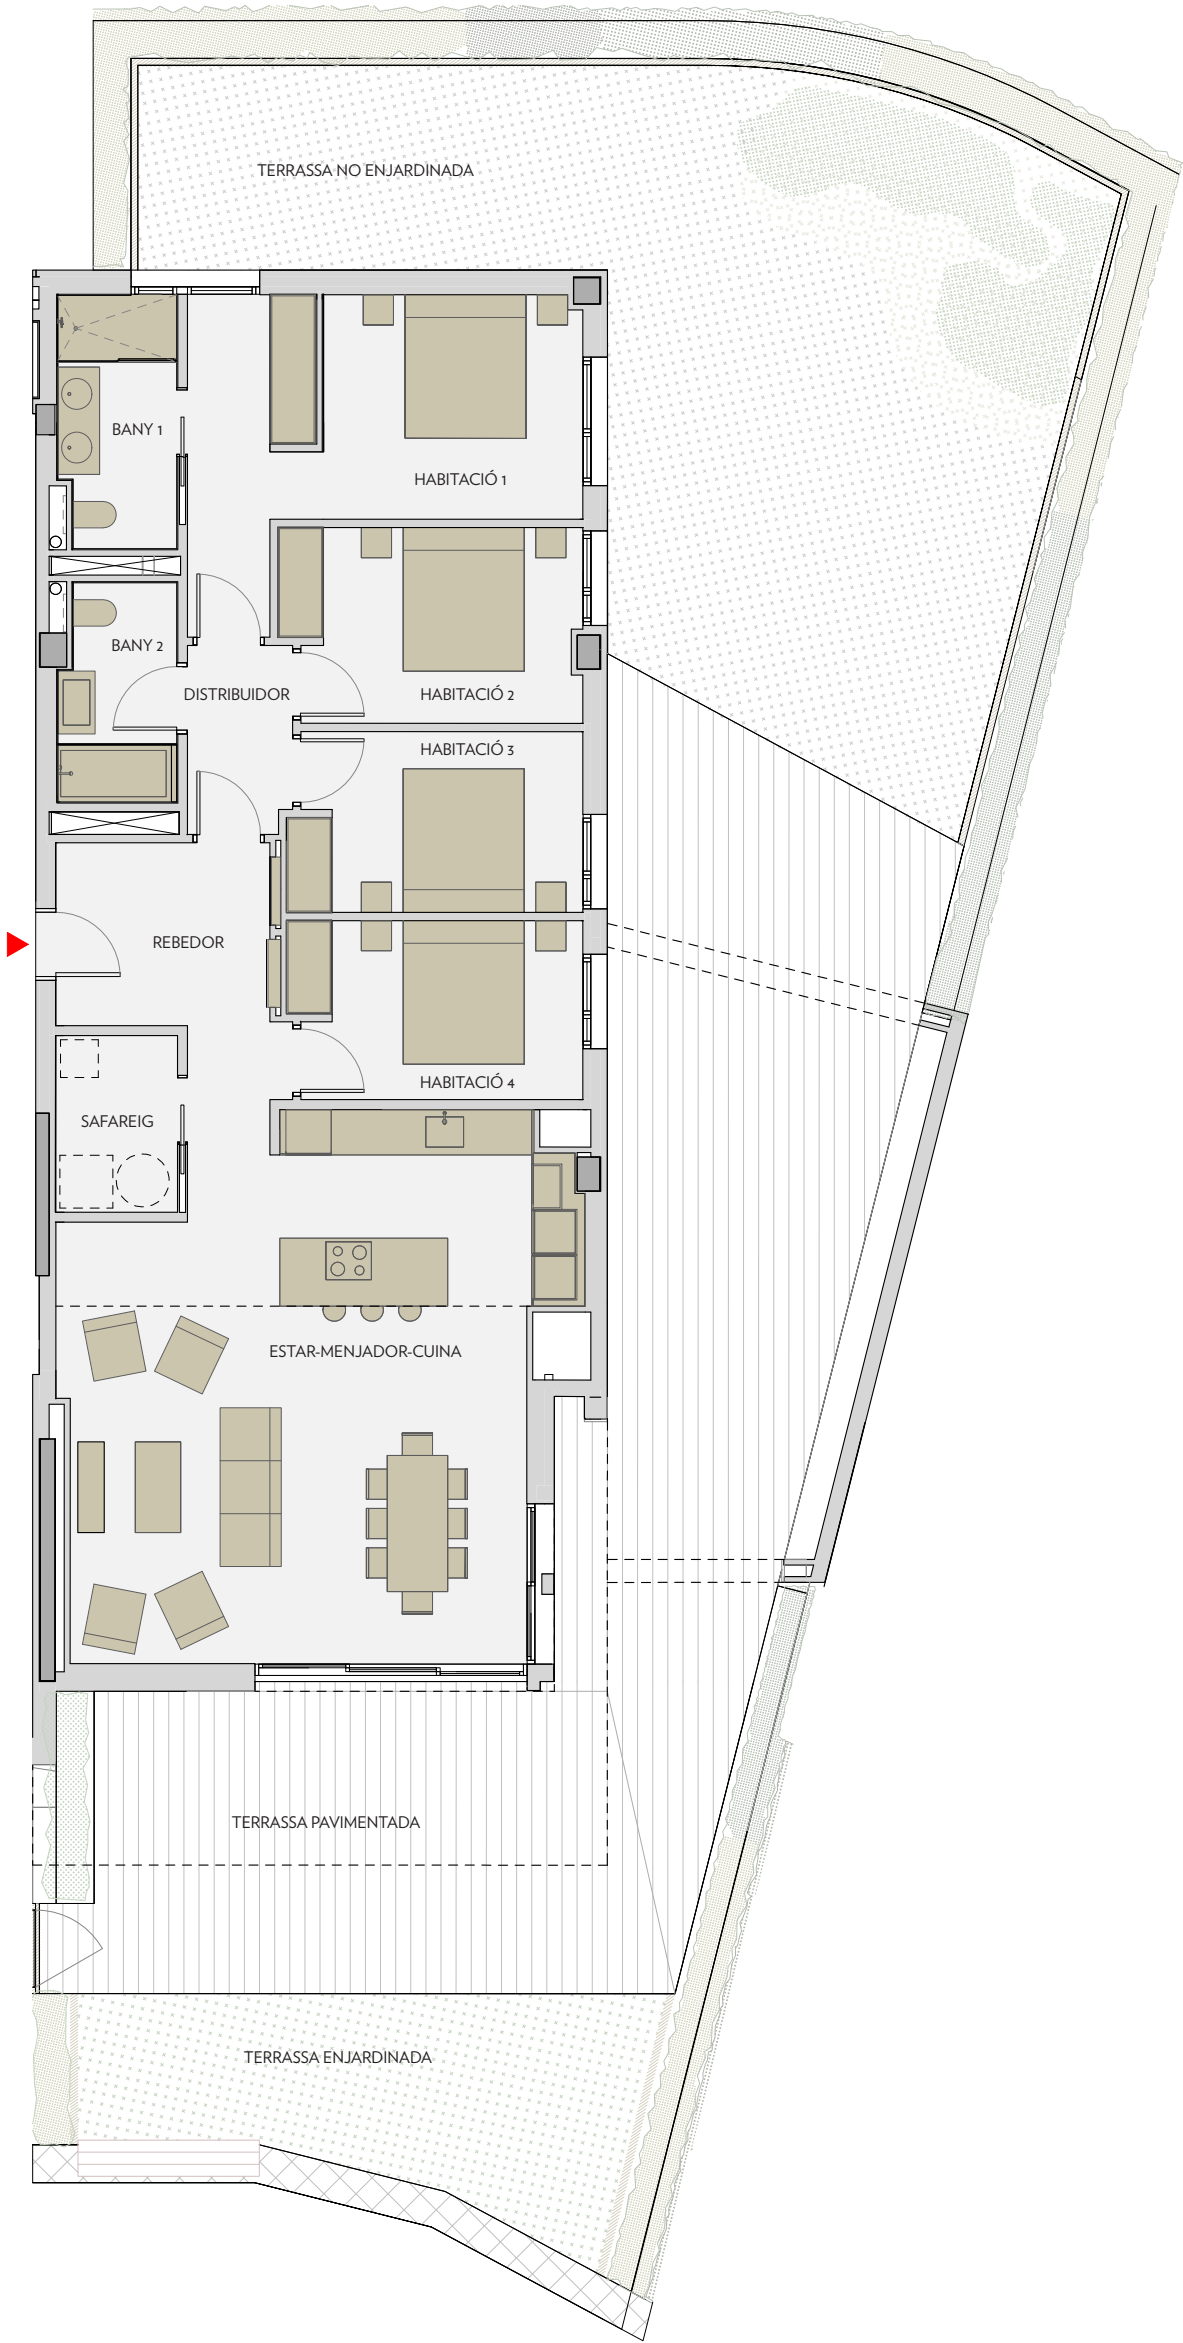

VIA MARIS FASE IV DEL CENTRE RECREATIU I TURÍSTIC DE VILA-SECA I SALOU

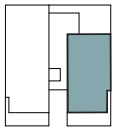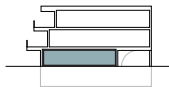

PLANTA BAIXA



MORELL C

A3 E: 1/100 0 1 2 m

MORELL C. BLOC 6 - PLANTA BAIXA 2a

SUPERFÍCIE HABITATGE	
ESTAR-MENJADOR-CUINA	43,23 m2
HABITACIÓ 1	17,04 m2
HABITACIÓ 2	10,03 m2
HABITACIÓ 3	9,16 m2
HABITACIÓ 4	9,07 m2
BANY 1	5,08 m2
BANY 2	4,32m2
REBEDOR	9,76 m2
DISTRIBUIDOR	3,45 m2
SAFAREIG	3,80 m2

TOTAL SUPERFÍCIE ÚTIL	114,92 m²
TOTAL SUPERFÍCIE CONSTRUÏDA	138,46 m²
TOTAL SUP. CONSTR. AMB ZONES COMUNS	161,79 m²
TERRASSA PAVIMENTADA	91,04 m2
TERRASSA ENJARDINADA	26,73 m2
TERRASSA NO ENJARDINADA	76,14 m2
TOTAL SUPERFÍCIE ÚTIL EXTERIOR	193,91 m²

NOTA:
Aquest plànol és orientatiu i està subjecte a possibles modificacions de caràcter tècnic o imposades pels organismes autoritzats.
La superfície construïda total no inclou superfícies exteriors.