






INFINITUM

WELCOME TO EVERYTHING

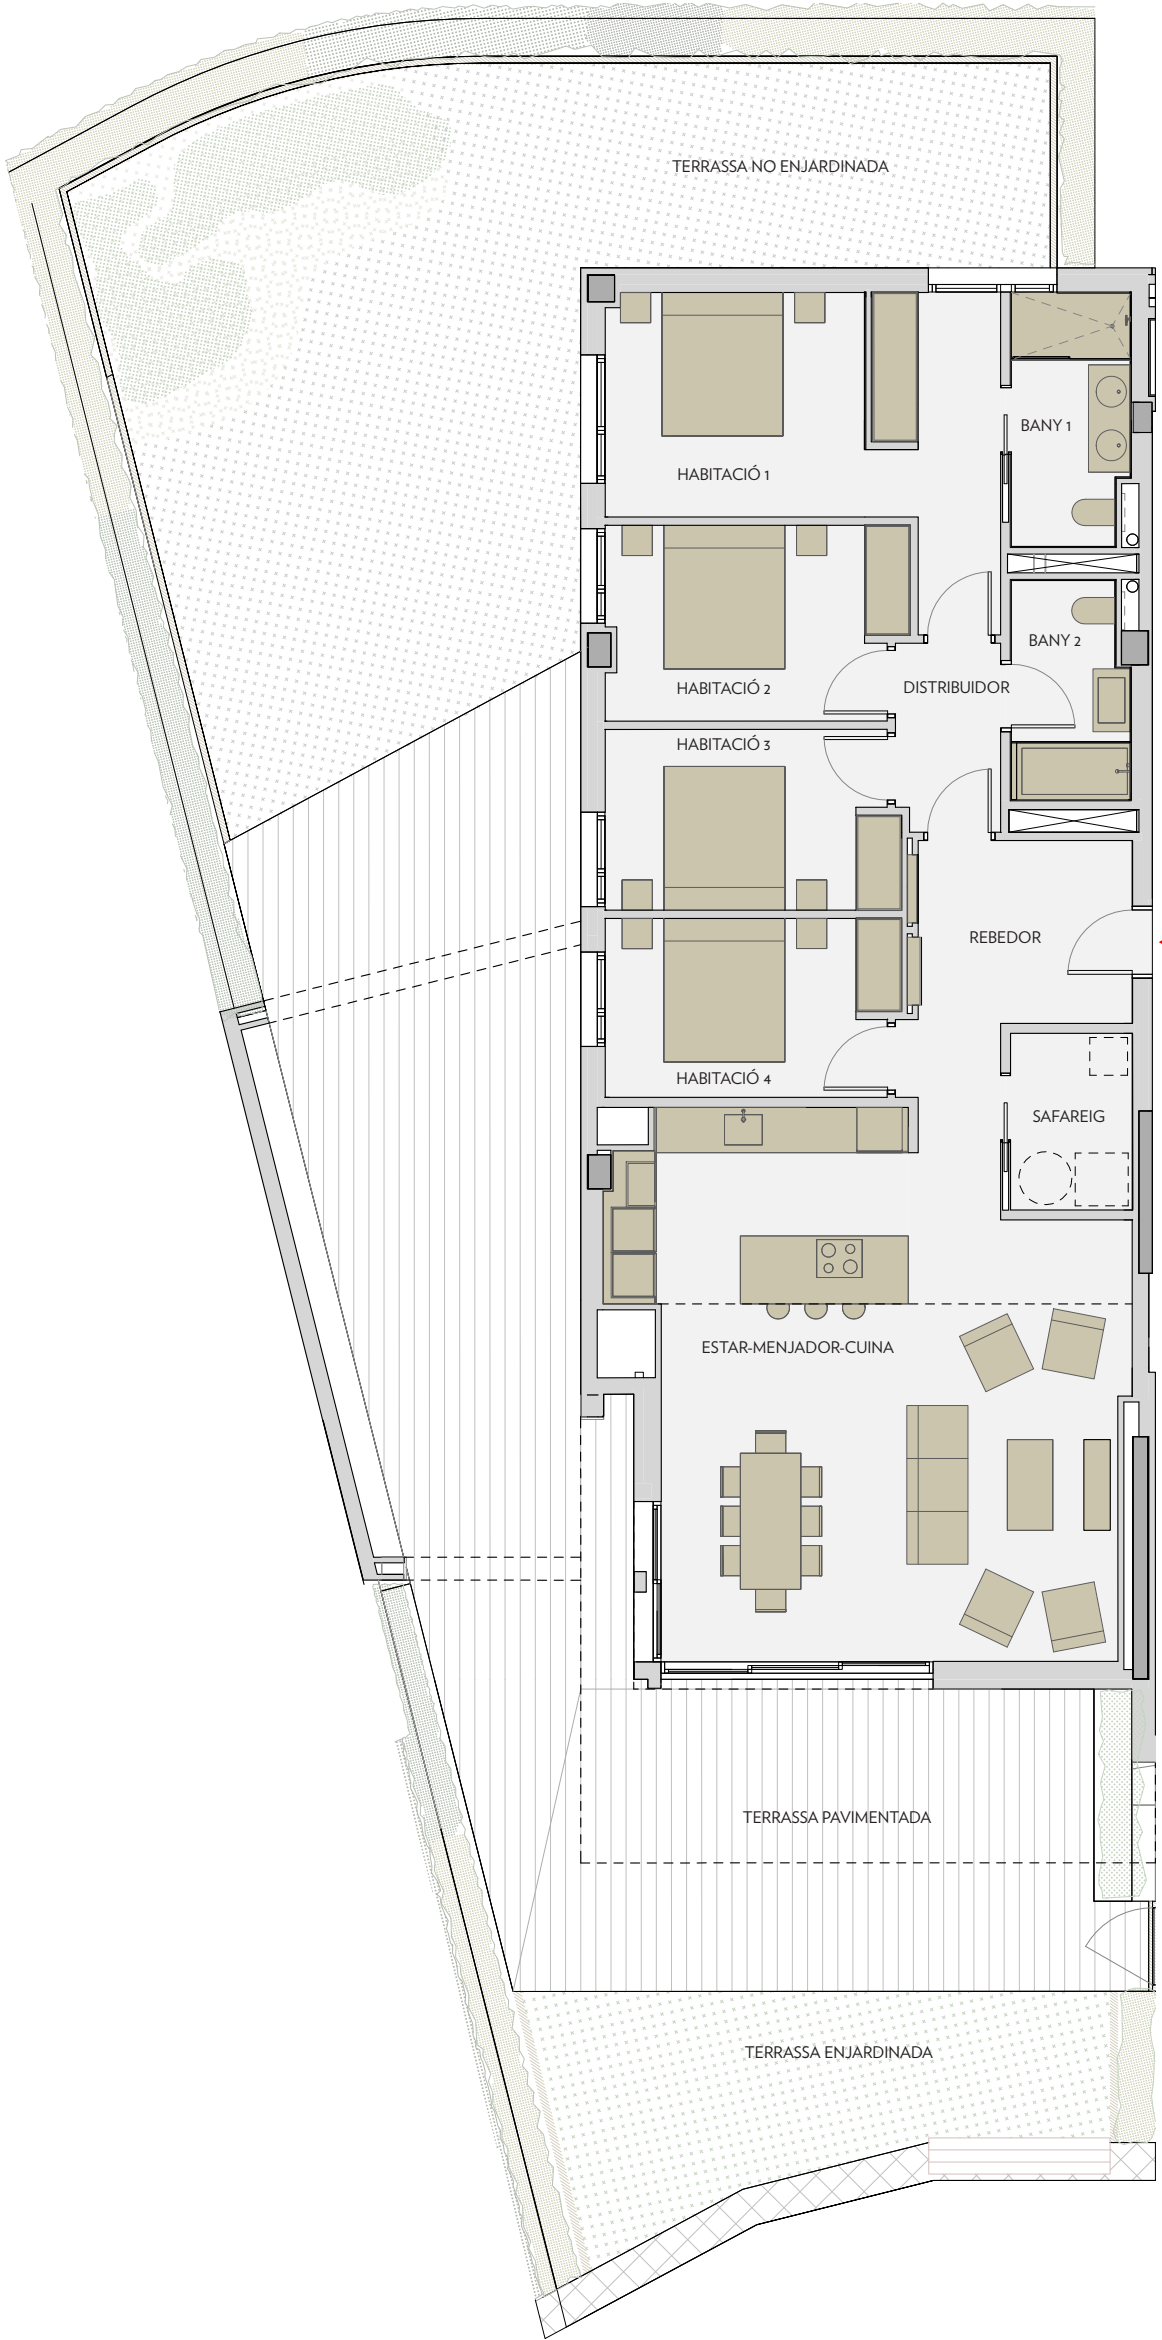

VIA MARIS FASE IV DEL CENTRE RECREATIU I TURÍSTIC DE VILA-SECA I SALOU

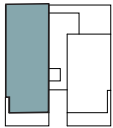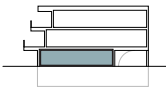

PLANTA BAIXA



MORELL C

A3 E: 1/100 0 1 2 m

MORELL C. BLOC 7 - PLANTA BAIXA 1a

SUPERFÍCIE HABITATGE

ESTAR-MENJADOR-CUINA	43,23 m2
HABITACIÓ 1	17,04 m2
HABITACIÓ 2	10,03 m2
HABITACIÓ 3	9,16 m2
HABITACIÓ 4	9,07 m2
BANY 1	5,08 m2
BANY 2	4,32m2
REBEDOR	9,76 m2
DISTRIBUIDOR	3,45 m2
SAFAREIG	3,80 m2

TOTAL SUPERFÍCIE ÚTIL 114,92 m²

TOTAL SUPERFÍCIE CONSTRUÏDA 138,46 m²

TOTAL SUP. CONSTR. AMB ZONES COMUNS 161,79 m²

TERRASSA PAVIMENTADA	91,23 m2
TERRASSA ENJARDINADA	21,99 m2
TERRASSA NO ENJARDINADA	81,08 m2

TOTAL SUPERFÍCIE ÚTIL EXTERIOR 194,30 m²

NOTA:
Aquest plànol és orientatiu i està subjecte a possibles modificacions de caràcter tècnic o imposades pels organismes autoritzats.
La superfície construïda total no inclou superfícies exteriors.